

SPORTOVNĚ SPOLEČENSKÝ AREÁL V OBCI VĚTRKOVICE

ARCHITEKTONICKÁ STUDIE 2019



Objednavatel

Obec Větrkovice, č.p. 197
747 43 Větrkovice
IČ: 008 49 740



architecture
landscape
design

www.architechnik.cz

Zhotovitel

Ing. arch. Adam Kaštovský,
Hauerova 717/5, 746 01 Opava
IČ: 761 88094

Autoři návrhu

Ing. arch. Adam Kaštovský
Ing. arch. Michael Baránek



Tento dokument je duševním vlastnictvím firmy Ing. arch. Adam Kaštovský – archiTECHNIK, má povahu obchodního tajemství ve smyslu § 504 Občanského zákoníku a nesmí být bez písemného souhlasu Ing. arch. Adama Kaštovského předán třetí osobě nebo využit k jiným účelům, než pro které bylo dílo zhotoveno.

SEZNAM DOKUMENTACE

NÁZEV DOKUMENTU	MĚŘÍTKO
PRŮVODNÍ ZPRÁVA	
01_KATASTRÁLNÍ SITUACE	1:2000
02_SITUACE ŘEŠENÉHO ÚZEMÍ	1:2000
03_SITUACE STÁVAJÍCÍ STAV	1:1000
04_NÁVRHOVÁ SITUACE AREÁLU	1:1000
05_NÁVRH POZEMKOVÝCH ÚPRAV	1:1000
06_SITUACE PARTERU OBJEKTU	1:100
07_ETAPIZACE VÝSTAVBY – FÁZE 1	1:200
08_ETAPIZACE VÝSTAVBY – FÁZE 2	1:200
09_PŮDORYS 1. NP	1:150
10_PŮDORYS 1. NP – ZAŘIZOVACÍ PŘEDMĚTY	1:150
11_PŮDORYS STŘECHY	1:200
12_ŘEZ A-A', B-B'	1:150
13_ŘEZ C-C', D-D'	1:150
14_POHLEDY	1:150
15_POHLEDY	1:150
16_NÁVRH ÚPRAV TRIBUNY A STŘÍDAČEK	
17_VIZUALIZACE ÚZEMÍ	
18_VIZUALIZACE EXTERIÉRU	
19_VIZUALIZACE INTERIÉRU	

PRŮVODNÍ ZPRÁVA

Stávající stav

Návrhová architektonická studie řeší stávající areál fotbalového hřiště TJ Dubina Větrkovice. Areál je v rámci obce Větrkovice situován v centrální části. V severní části areálu je hrací plocha fotbalového hřiště, v jižní části pak stávající soubor budov se zázemím pro sportoviště a společenské akce. Pozemky jsou přístupné jednak z komunikace III/46211, stávajícím sjezdem na účelovou komunikaci a dále pak z místních komunikací v obci.

Stávající zázemí se souborem budov je uspořádám v půdorysném tvaru "L" s centrálním nadstřeleným altánem ve tvaru polygonu. Konstrukce budov je převážně dřevěná se zděnou přístavbou hygienického zázemí pro sportovce a veřejnost. Stavebně technický a vizuální stav odpovídá stáří objektu, i přes pravidelnou údržbu jsou patrné známky degradace, počínajících poruch a opotřebení vlivem povětrnostních podmínek. Stávající stav rovněž nereflektuje současné požadavky obce na zázemí tohoto charakteru z hlediska kapacity, hygienických požadavků a reprezentativnosti. V areálu byly prováděny různé stavební úpravy formou přístavků a samostatně stojících objektů bez celkové dlouhodobé koncepce. V rámci návrhu je uvažováno s odstraněním stávajících staveb a realizace novostavby zázemí fotbalového hřiště se společenským prostorem. Stávající stavby jsou napojeny stávající přípojkou elektro NN, vodovodní přípojkou z veřejné distribuční sítě, likvidace splaškových vod je do žumpy s pravidelným vývozem.

Z hlediska územního plánu obce jsou pozemky areálu vedeny jako funkční zóna „OV – plochy občanského vybavení“. Způsob a účel využití je v souladu s územně plánovací dokumentací.

Terénní konfigurace pozemku je rovinatá. Na pozemku se nachází vzrostlé stromy. Pro příjezd a přístup na pozemek bude sloužit stávající příjezdová zpevněná komunikace.

Urbanistické a architektonické řešení stavby

Stavba je navržena v jižní části areálu v lokaci původních odstraňovaných staveb. Navrženy jsou dva objekty, které jsou svým uspořádáním v půdorysném tvaru „L“. Hlavní objekt je navržen s funkcí šaten a zázemí pro sportovní hřiště, druhý objekt je navržen pro hygienické zázemí veřejnosti, sklad a občerstvení. Prostorové uspořádání objektů umožnilo situovat nadstřešený společenský prostor, který dotváří hmotu jednopodlažní stavby o celkových půdorysných rozměrech 25,35 x 22,90 m. Fasáda objektu je navržena z minerální bílé pastovité omítky. Otevřený nadstřešený společenský prostor bude po obvodu realizován z dřevěných trelážových stěn. Výška objektu bude cca 3,50 m od upraveného terénu. Obvod střechy je navržen s výrazným přesahem před půdorys a vytváří tak architektonický akcent horizontální linie, zároveň plní funkci ochrany fasád před povětrnostními vlivy.

Dispoziční řešení

Návrh řeší dva bezbariérově přístupné jednopodlažní objekty, které jsou propojené zastřešeným prostorem pro společenské akce, který je konstrukčně řešen rastrem sloupů se střechou se světlíky.

Do objektu zázemí pro sportovce je situována 3 x šatna s hygienickým zázemím, šatna pro rozhodčí se samostatným hygienickým zázemím, klubovna, sklady nářadí dresů a dalšího vybavení, technickou a úklidovou místnost. Jednotlivé místnosti jsou přístupné z nadstřešené části společenského prostoru.

Objekt zázemí pro veřejnost bude sloužit jako zázemí pro diváky fotbalových utkání, společenské a sportovní události konané ve sportovním areálu, apod. Objekt obsahuje hygienické zázemí včetně bezbariérového WC, úklidovou komoru, provoz rychlého občerstvení se samostatným hygienickým zázemím pro pracovníky. Prostor před objekty je zastřešen a prosvětlen rastrem střešních světlíků, pro víceúčelové využití a společenské akce o kapacitě cca do 150 osob.

Technické řešení

Technologie provedení objektů je navržena jako montovaná dřevostavba se založení na základových betonových pásech s podkladní betonovou deskou a betonových patkách pro kotvení dřevěných sloupků vynášejících střešní konstrukci objektu zastřešené společenské části objektu. Obvodové konstrukce stěn budou provedeny z dřevěných sendvičových panelů, případně jako dřevostavba v systému „two by four“, alternativně je možné použít i zděnou technologii. Zastřešení objektu bude provedeno pultovými střechami s vnitřními svody. Konstrukce střechy bude provedena z KVH hranolů s jednoplášťovou střechou s vegetačním souvrstvím – extenzivní zelená střecha.. Fasáda objektu bude provedena s kontaktním zateplovacím systémem s minerální omítkou. Otevřený společenský prostor bude po obvodu opláštěn dřevěnými trelážovými stěnami, které budou tvořit zároveň zavětrování objektu. Výplně otvorů budou z plastových profilů v dekoru dřeva.

Vytápění objektů bude řešeno elektrickými sálavými panely, pro ohřev vody budou instalovány elektrické zásobníkové ohřivače. Objekt bude využíván sezónně. V zimním období bude pouze temperance objektu.

Možnosti napojení stavby na veřejnou dopravní a technickou infrastrukturu

Přístup a příjezd na pozemek k navrhovanému objektu je možný po stávající zpevněné komunikaci, který je v areálu napojen na stávající manipulační plochu s možností parkování automobilů. Kapacita plochy je 9 stání + 1x ZTP. Areál je přístupný účelovou komunikací, která je napojena na silnici III/46211.

Areál je napojen stávající přípojkou elektro NN. Jedná se o podzemní vedení elektro NN v majetku ČEZ Distribuce a.s.. Z tohoto vedení je v současnosti napojena i stávající budova situovaná na parc.č. 234. Stávající hodnota jističe je 25A.

Stávající objekt zázemí je napojen stávající vodovodní přípojkou DN25 z veřejné distribuční sítě SmVak a.s. Stávající přípojka bude ponechána.

Srážkové vody ze stávajících střech objektů jsou svedeny na přilehlý terén a jsou přirozeně vsakovány. Stávající plocha střech je cca 504 m2. Srážkové vody z nově navrhovaného objektu budou svedeny do akumulární nádrže o kapacitě cca 10 m3 s bezpečnostním přepadem do zasakovací rýhy pod manipulační plochou před objektem. Návrh vegetační zelené střechy redukuje množství odváděných srážkových vod o 50%.

Splaškové odpadní vody z objektu budou odváděny do stávající žumpy o kapacitě 8,25 m3.

.

Navrhované parametry stavby

Objekt šaten a zázemí sportovního hřiště

Zastavěná plocha (6,30 x 22,90)	144,30 m2
Obestavěný prostor	cca 550 m3
Podlažnost objektu	Jednopodlažní
Dispoziční členění objektu	Sociální a hygienické zázemí, technické zázemí, klubovna
Počet šaten	3
Počet uživatelů	40 sportovců
Užitná plocha objektu	118 m2

Objekt hygienického zázemí pro veřejnost, občerstvení

Zastavěná plocha (6,30 x 13,00)	81,90 m2
Obestavěný prostor	cca 311 m3
Podlažnost objektu	Jednopodlažní
Dispoziční členění objektu	hygienické zázemí, občerstvení, sklad

PRŮVODNÍ ZPRÁVA

Kapacita objektu	150 návštěvníků
Užitná plocha objektu	66,10 m2

Nadstřešený prostor

Zastavěná plocha	340 m2
Obestavěný prostor	cca 1292 m3
Podlažnost objektu	Jednopodlažní
Dispoziční členění objektu	Nadstřešený prostor

Areálové rozvody

Vodovodní přípojka	Stávající DN25
Bezodtoková jímka - žumpa	Stávající cca 8,25 m3
Retenční nádrž na dešťové vody	Nová cca 10 m3

Orientační náklady stavby

Objekt šaten a zázemí sportovního hřiště

Obestavěný prostor	550	m3	
Orientační cena na 1 m3 obestavěného prostoru	6165	Kč (bez DPH)	
Konstrukčně materiálová charakteristika	Svislá nosná konstrukce dřevěná		
Hrubý náklad na stavbu celkem (bez DPH)	3.390.750	Kč	

Objekt hygienického zázemí pro veřejnost, občerstven

Obestavěný prostor	311	m3	
Orientační cena na 1 m3 obestavěného prostoru	6165	Kč (bez DPH)	
Konstrukčně materiálová charakteristika	Svislá nosná konstrukce dřevěná		
Hrubý náklad na stavbu celkem (bez DPH)	1.917.315	Kč	

Nadstřešený prostor

Obestavěný prostor	1292	m3	
Orientační cena na 1 m3 obestavěného prostoru	3865	Kč (bez DPH)	
Konstrukčně materiálová charakteristika	Svislá nosná konstrukce dřevěná		
Hrubý náklad na stavbu celkem (bez DPH)	4.993.580	Kč	

CELKEM ZA OBJEKT

Hrubý náklad na stavbu celkem (bez DPH)	10.301.645	Kč
DPH 21%	2.163.345	Kč
Hrubý náklad na stavbu celkem (včetně DPH)	12.464.990	Kč

Poznámka:


Jedná se o nákladovou jednotku převzatou z technicko – hospodářských cenových ukazatelů pro novostavby v dané kategorii.

Náklad na 1 m3 / MJ obestavěného prostoru byl stanoven dle THU - srovnatelného dle skutečných cen již realizovaných obdobných objektů v rámci regionu. Cenová hladina THU roku 2018. Protože se cena obestavěného prostoru odvíjí od staveb realizovaných v minulosti a slučuje ceny různorodých (zejména co do standardu) stavebních objektů je nezbytné k této ceně přistupovat pouze jako k informativnímu materiálu, jehož přesnost je odvozena od minima údajů o konkrétní stavbě (jde o propočty ke studiím nebo k ekonomickým prognózám).

V cenách nejsou kalkulovány úpravy stávajících zpevněných ploch, sadové úpravy, osvětlení a úpravy hrací plochy fotbalového hřiště a úpravy mobiliáře (tribuny, lavičky, apod.)

V Opavě, 1/2019

Ing. arch. Adam Kaštovský

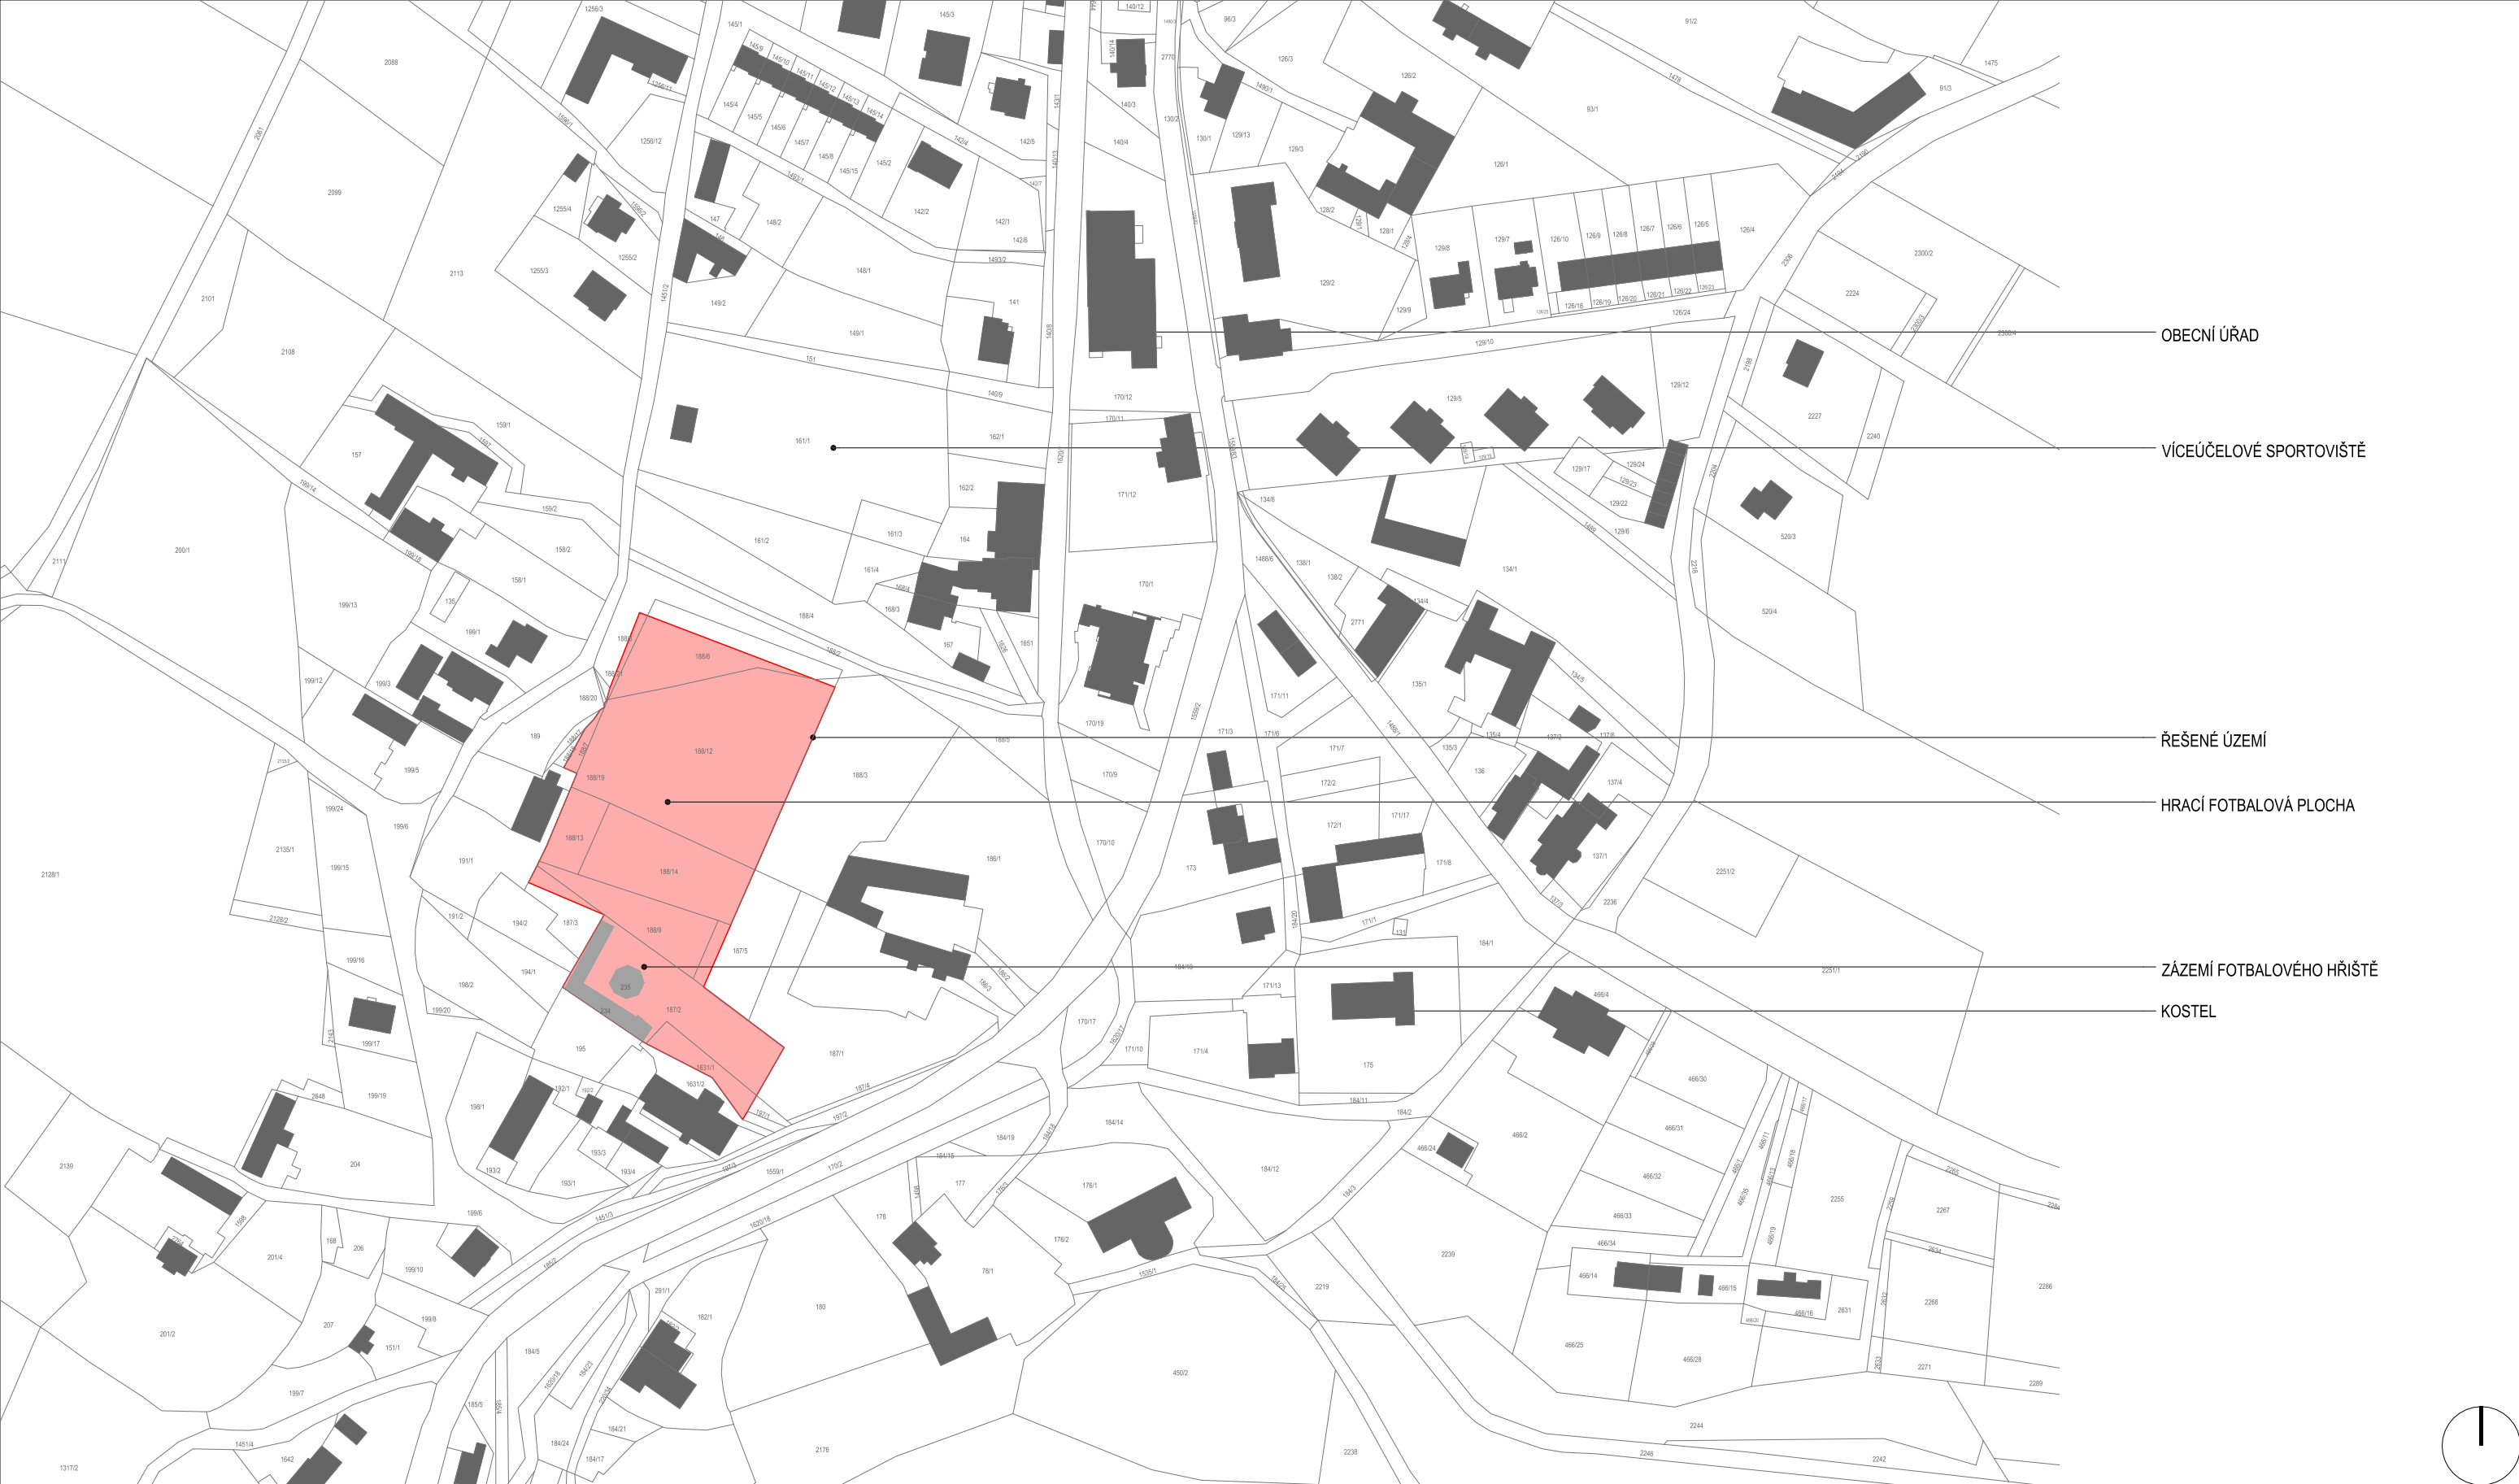

SPORTOVNĚ SPOLEČENSKÝ AREÁL VĚTRKOVICE

Místo stavby: areál fotbalového hřiště Větrkovice

Stupeň: ARCHITEKTONICKÁ STUDIE
Autoři: Ing. arch. Adam Kaštovský, Ing. arch. Michael Baránek
Kancelář: Hauerova 717/5, 746 01 Opava, Tel.: 777 808 633, Email: info@architechnik.cz

Název výkresu
KATASTRÁLNÍ SITUACE



architecture
landscape
design
www.architechnik.cz

Měřítko
1:2000

Č. výkresu
1.1



SPORTOVNĚ SPOLEČENSKÝ AREÁL VĚTRKOVICE

Místo stavby: areál fotbalového hřiště Větrkovice

Stupeň: ARCHITEKTONICKÁ STUDIE
Autoři: Ing. arch. Adam Kaštovský, Ing. arch. Michael Baránek
Kancelář: Hauerova 717/5, 746 01 Opava, Tel.: 553 610 698, Mob.: 777 808 633, Email: info@architechnik.cz

Název výkresu
SITUACE ŘEŠENÉHO ÚZEMÍ



architecture
landscape
design

www.architechnik.cz

Měřítko
1:2000

Č. výkresu
1.2




SPORTOVNĚ SPOLEČENSKÝ AREÁL VĚTRKOVICE

Místo stavby: areál fotbalového hřiště Větrkovice

Stupeň: ARCHITEKTONICKÁ STUDIE
Autoři: Ing. arch. Adam Kaštovský, Ing. arch. Michael Baránek
Kancelář: Hauerova 717/5, 746 01 Opava, Tel.: 553 610 698, Mob.: 777 808 633, Email: info@architechnik.cz

Název výkresu
SITUACE STÁVAJÍCÍ STAV

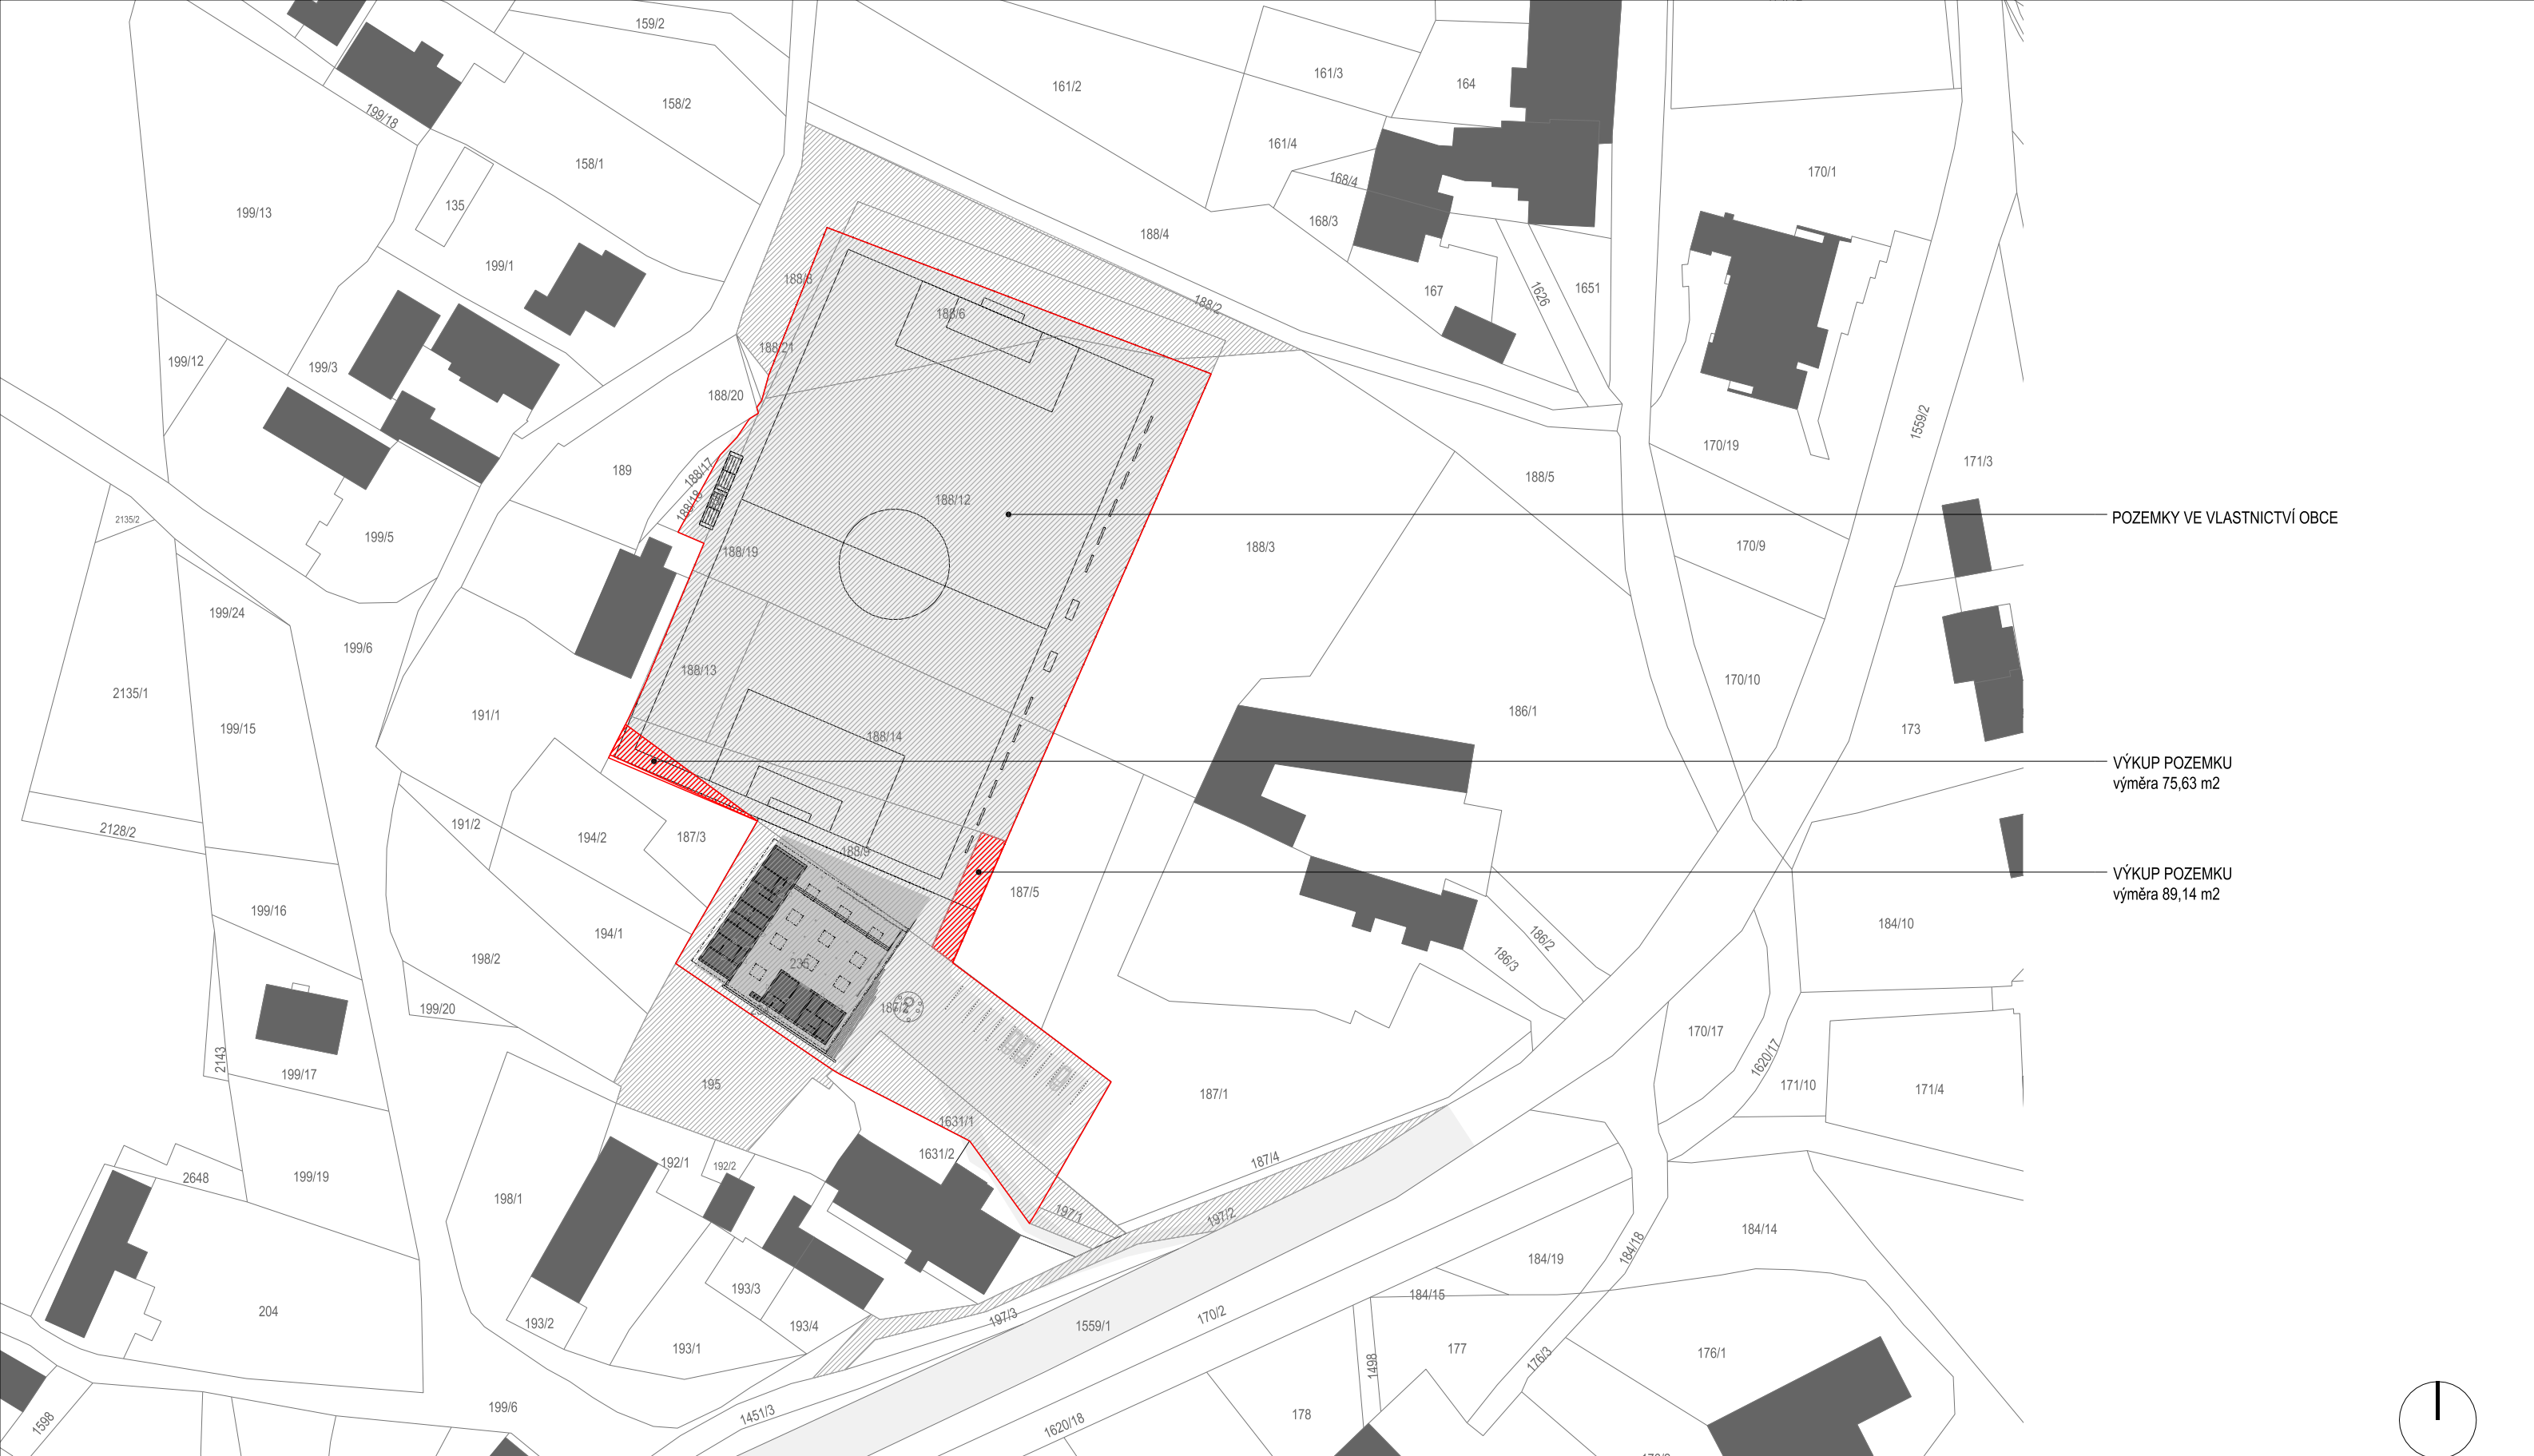

SPORTOVNĚ SPOLEČENSKÝ AREÁL VĚTRKOVICE

Místo stavby: areál fotbalového hřiště Větrkovice

Stupeň: ARCHITEKTONICKÁ STUDIE
Autoři: Ing. arch. Adam Kaštovský, Ing. arch. Michael Baránek
Kancelář: Hauerova 717/5, 746 01 Opava, Tel.: 553 610 698, Mob.: 777 808 633, Email: info@architechik.cz

Název výkresu
NÁVRH POZEMKOVÝCH ÚPRAV




architecture
landscape
design

www.architechik.cz

Měřítko
1:1000

Č. výkresu
1.5

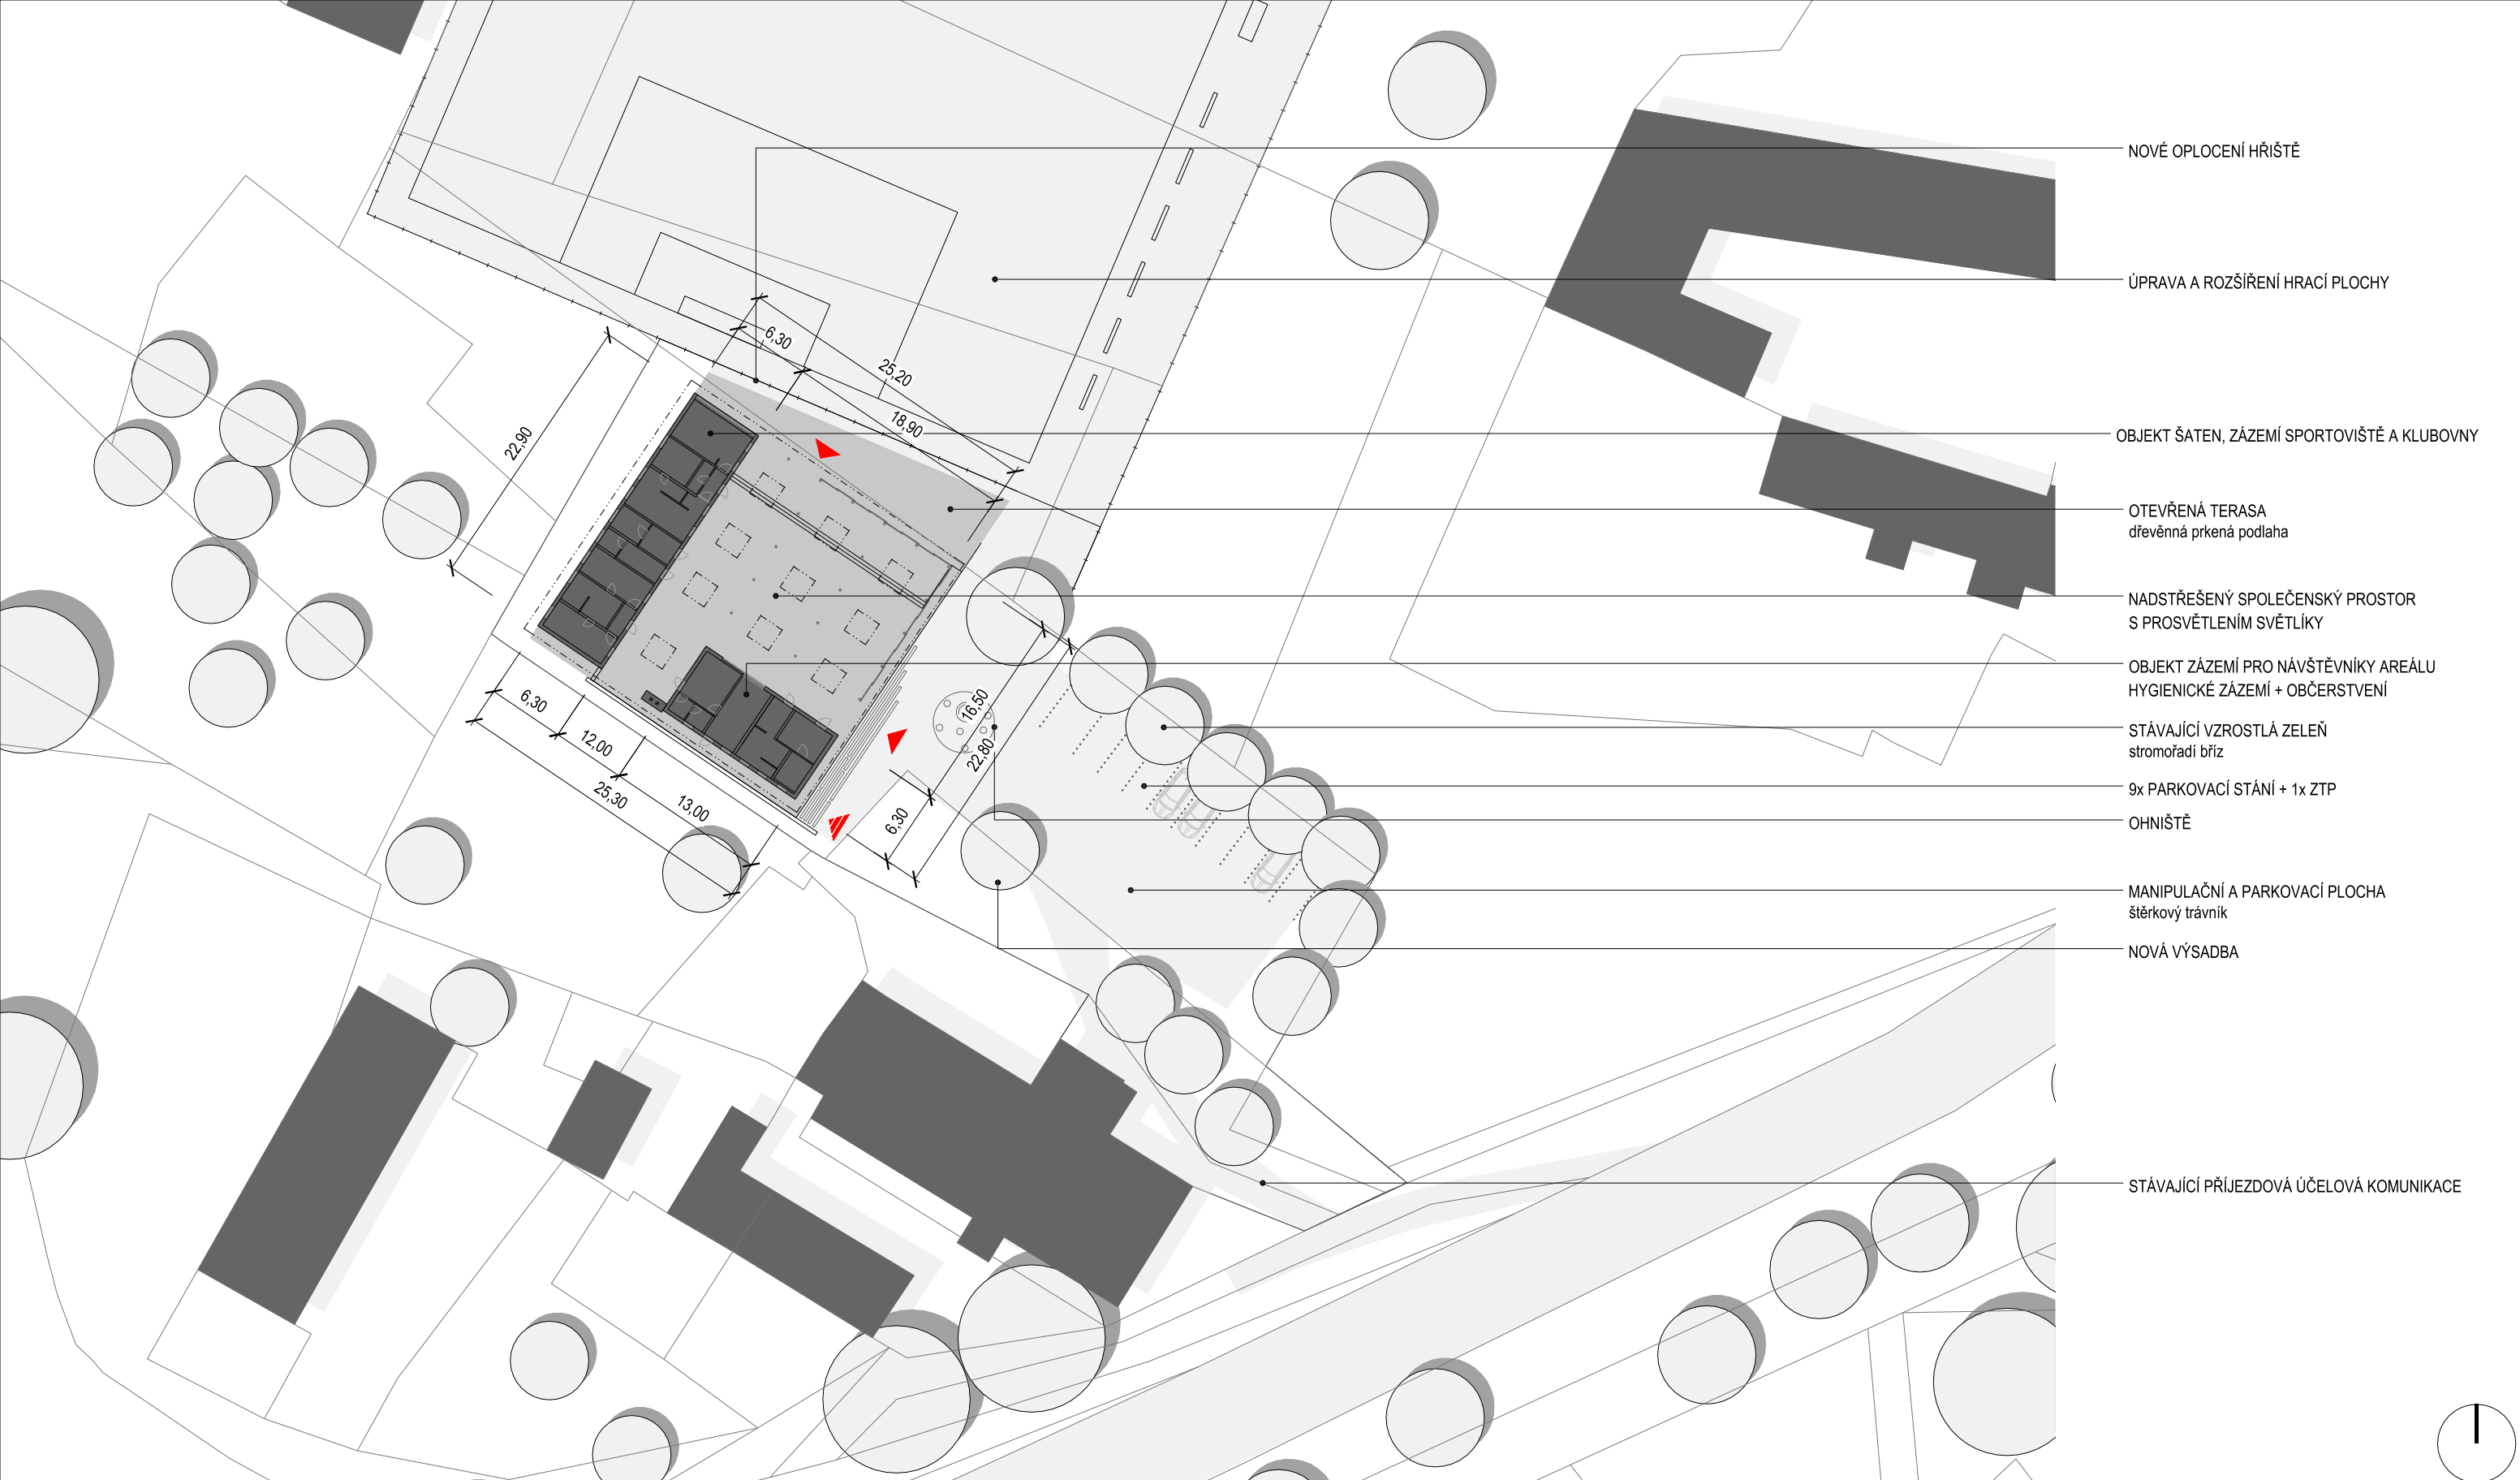

NOVÉ OPLOCENÍ HŘIŠTĚ

ÚPRAVA A ROZŠÍŘENÍ HRACÍ PLOCHY

OBJEKT ŠATEN, ZÁZEMÍ SPORTOVIŠTĚ A KLUBOVNY

OTEVŘENÁ TERASA
dřevěná prkená podlaha

NADSTŘEŠENÝ SPOLEČENSKÝ PROSTOR
S PROSVĚTLENÍM SVĚTLÍKY

OBJEKT ZÁZEMÍ PRO NÁVŠTĚVNÍKY AREÁLU
HYGIENICKÉ ZÁZEMÍ + OBČERSTVENÍ

STÁVAJÍCÍ VZROSTLÁ ZELEŇ
stromořadí bříz

9x PARKOVACÍ STÁNÍ + 1x ZTP

OHNIŠTĚ

MANIPULAČNÍ A PARKOVACÍ PLOCHA
štěrkový trávník

NOVÁ VÝSADBA

STÁVAJÍCÍ PŘÍJEZDOVÁ ÚČELOVÁ KOMUNIKACE

SPORTOVNĚ SPOLEČENSKÝ AREÁL VĚTRKOVICE

Místo stavby: areál fotbalového hřiště Větrkovice


Stupeň: ARCHITEKTONICKÁ STUDIE
Autoři: Ing. arch. Adam Kaštovský, Ing. arch. Michael Baránek
Kancelář: Hauerova 717/5, 746 01 Opava, Tel.: 553 610 698, Mob.: 777 808 633, Email: info@architechnik.cz

Název výkresu
SITUACE PARTERU OBJEKTU

architecture
landscape
design
archi
TECHNIK
www.architechnik.cz

Měřítko
1:500

Č. výkresu
1.6

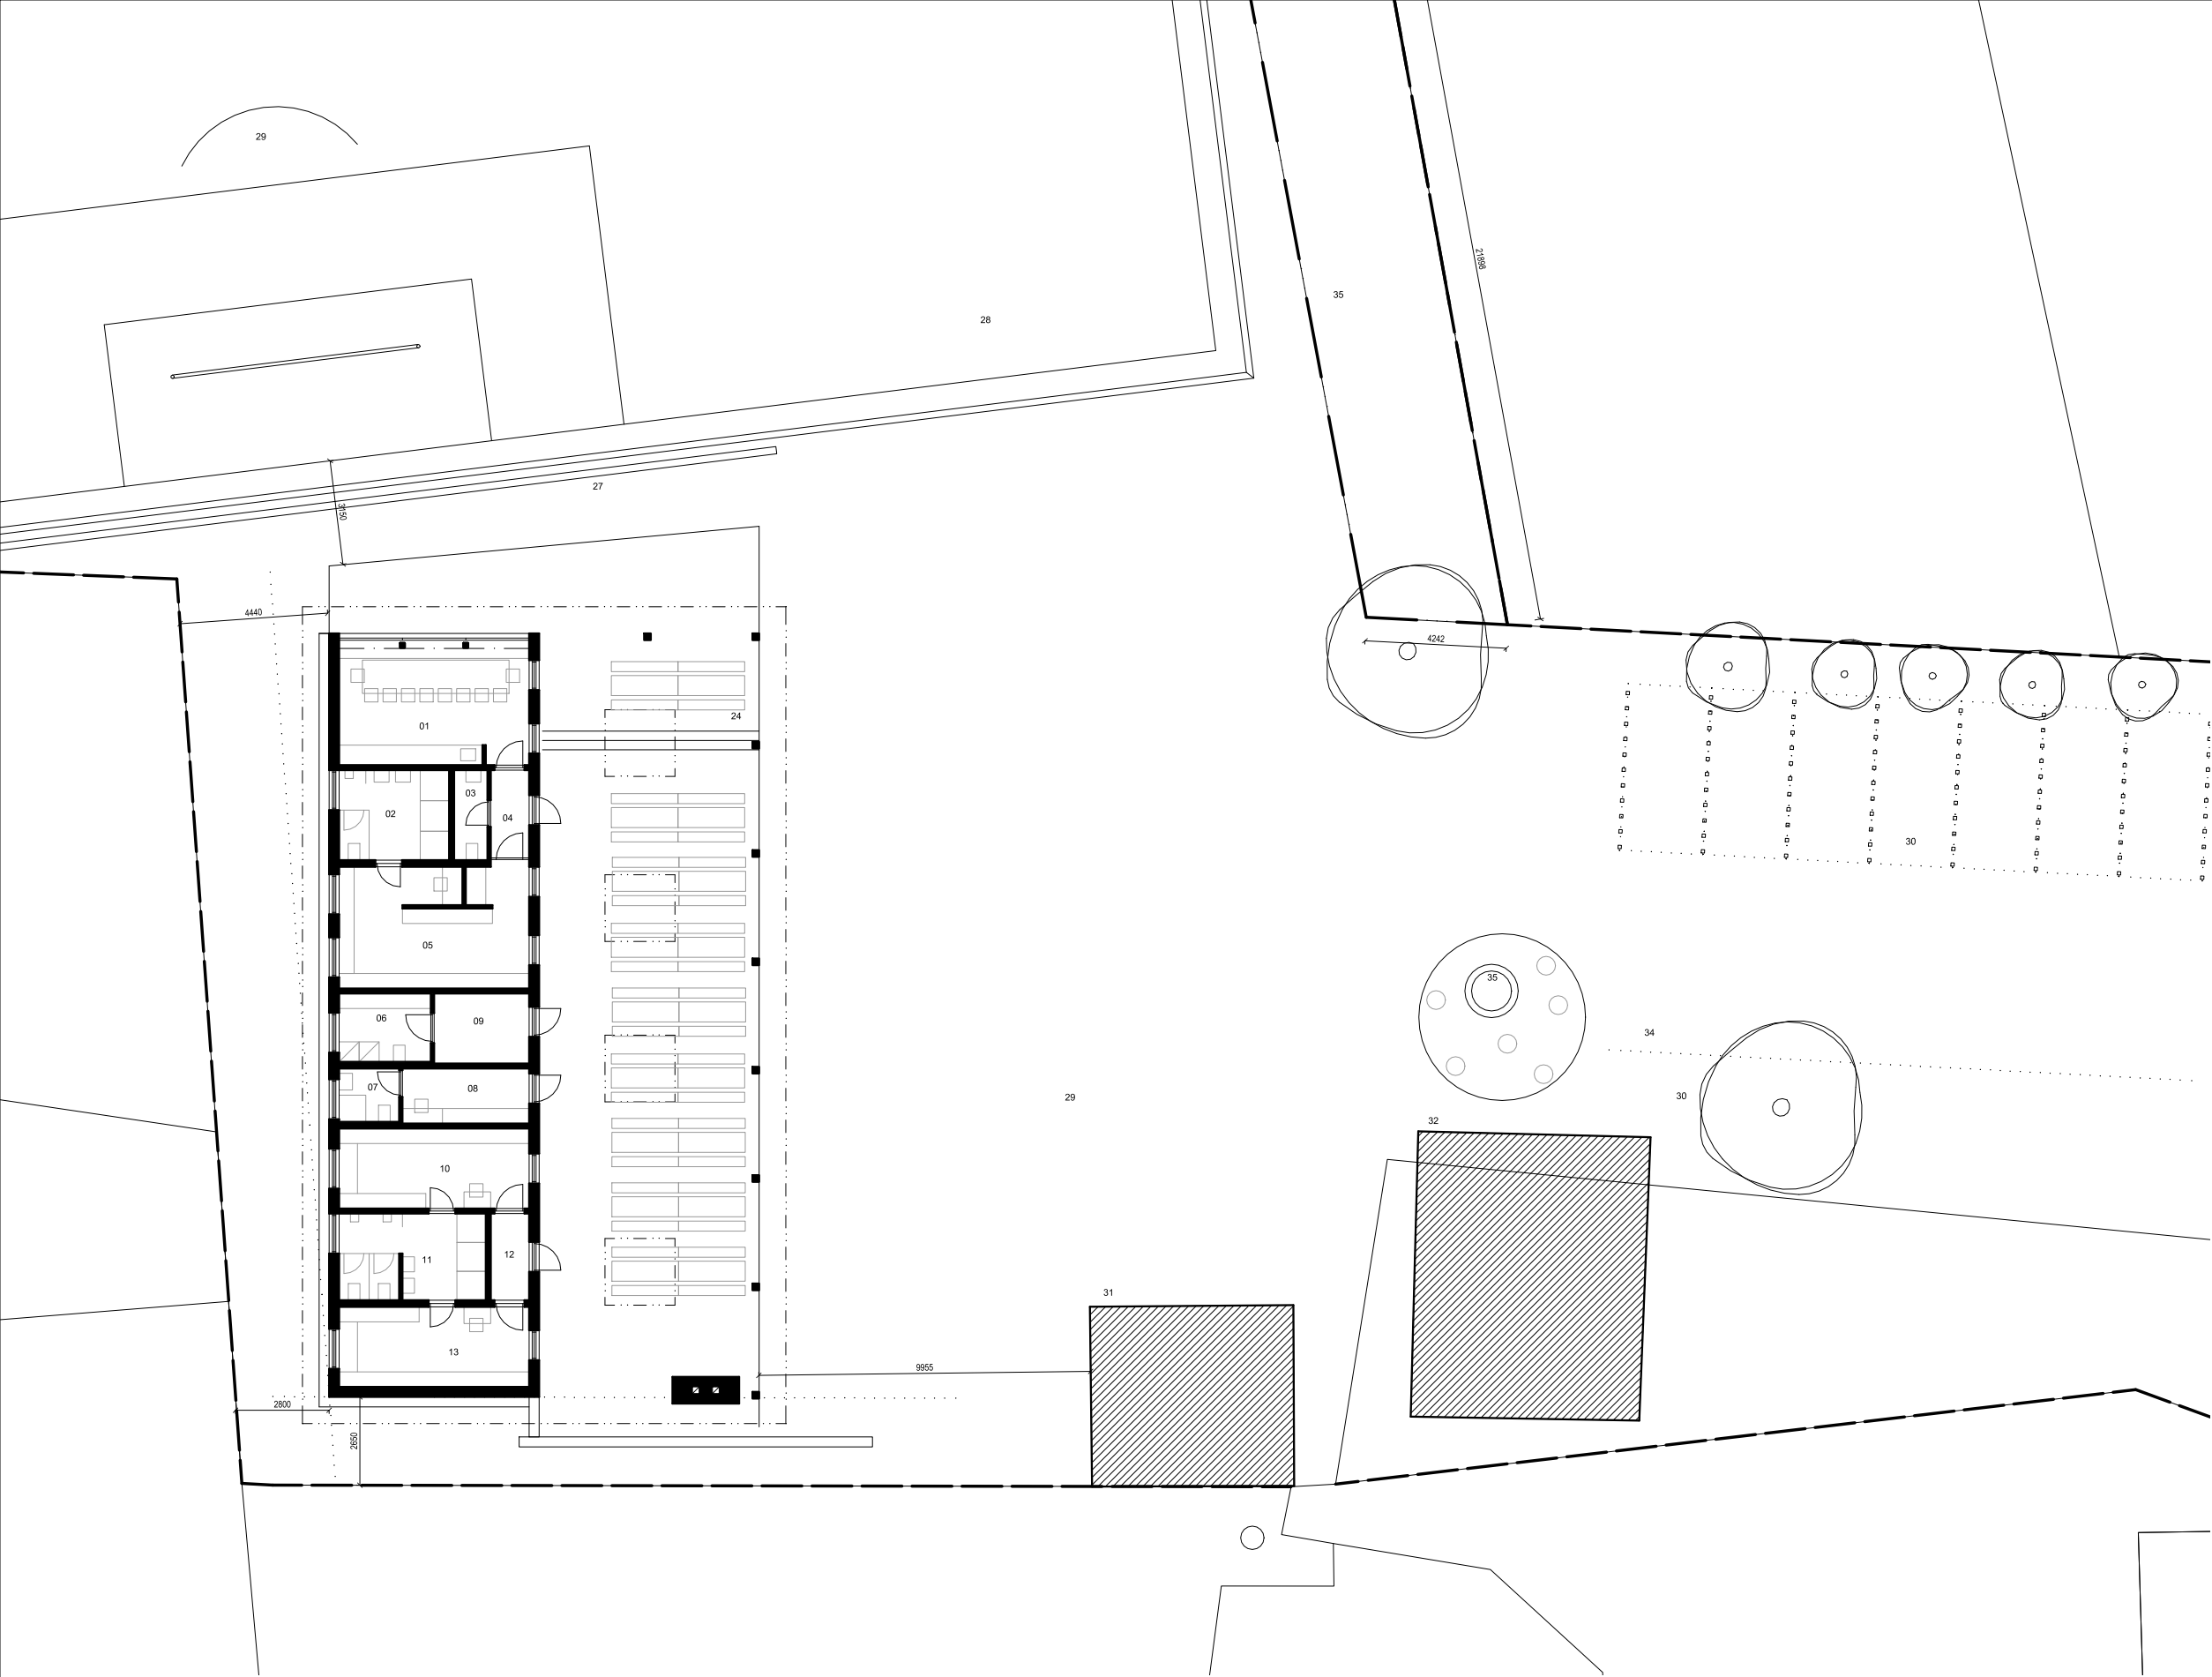

- LEGENDA
- HRANICE PARCEL - KATASTR
 - ODSUPOVÉ VZDÁLENOSTI, ROVNOBĚŽNÉ PŘÍMKY S HRANICEMI PARCEL
 - NÁVRH - VÝKUP PLOCHY, POZEMKOVÉ ÚPRAVY
 - ŘEŠENÉ ÚZEMÍ

- LEGENDA
- 01 SPOLEČENSKÁ MÍSTNOST
 - 02 UMYVÁRNA - DOMÁCI
 - 03 SPOLEČNÁ TOALETA
 - 04 ZÁDVEŘÍ ŠATNY
 - 05 ŠATNA - DOMÁCI
 - 06 TECHNICKÁ MÍSTNOST, PRÁDELNA
 - 07 UMYVÁRNA - SUDÍ
 - 08 KABINET SUDÍ
 - 09 SKLAD NÁČINÍ
 - 10 ŠATNA - HOSTÉ
 - 11 UMYVÁRNA - HOSTÉ
 - 12 ZÁDVEŘÍ ŠATEN - HOSTÉ
 - 13 ŠATNA 2 - HOSTÉ


- 23 VENKOVNÍ GRIL
- 24 KRYTÉ POSEZENÍ - KAPELA
- 25 VENKOVNÍ ZPEVNĚNÁ PLOCHA - POLYFUNKČNÍ
- 26 DŘEVĚNÉ TERASA - OTEVŘENÉ POSEZENÍ
- 27 KRYCÍ BARIÉRA - TRANSPARENTNÍ DŘEVĚNÁ KONSTRUKCE
- 28 FOTBALOVÉ HRŠTĚ - TRAVNATÝ POVRCH
- 29 PŘÍCHOD - PLOCHA PRO UMÍSTĚNÍ STANU PRO AKCE VĚTŠÍHO ROZSAHU
- 30 PARKOVACÍ STÁNÍ - ZPEVNĚNÁ PLOCHA
- 31 STÁVAJÍCÍ TOALETY
- 32 STÁVAJÍCÍ PŘÍSTŘEŠEK GRILU
- 33 POMYSLNÁ HRANICE - JÍZDNÍ PRUH - TVOŘENÁ STROMEM, OHNIŠTĚM
- 34 SPOLEČENSKÉ OHNIŠTĚ
- 35 VÝBĚHOVÁ PLOCHA

SPORTOVNĚ SPOLEČENSKÝ AREÁL VĚTRKOVICE

Místo stavby: areál fotbalového hřiště Větrkovice

Stupeň: ARCHITEKTONICKÁ STUDIE
Autoři: Ing. arch. Adam Kaštovský, Ing. arch. Michael Baránek
Kancelář: Hauerova 717/5, 746 01 Opava, Tel.: 553 610 698, Mob.: 777 808 633, Email: info@architechnik.cz

Název výkresu
ETAPIZACE VÝSTAVBY - FÁZE 1

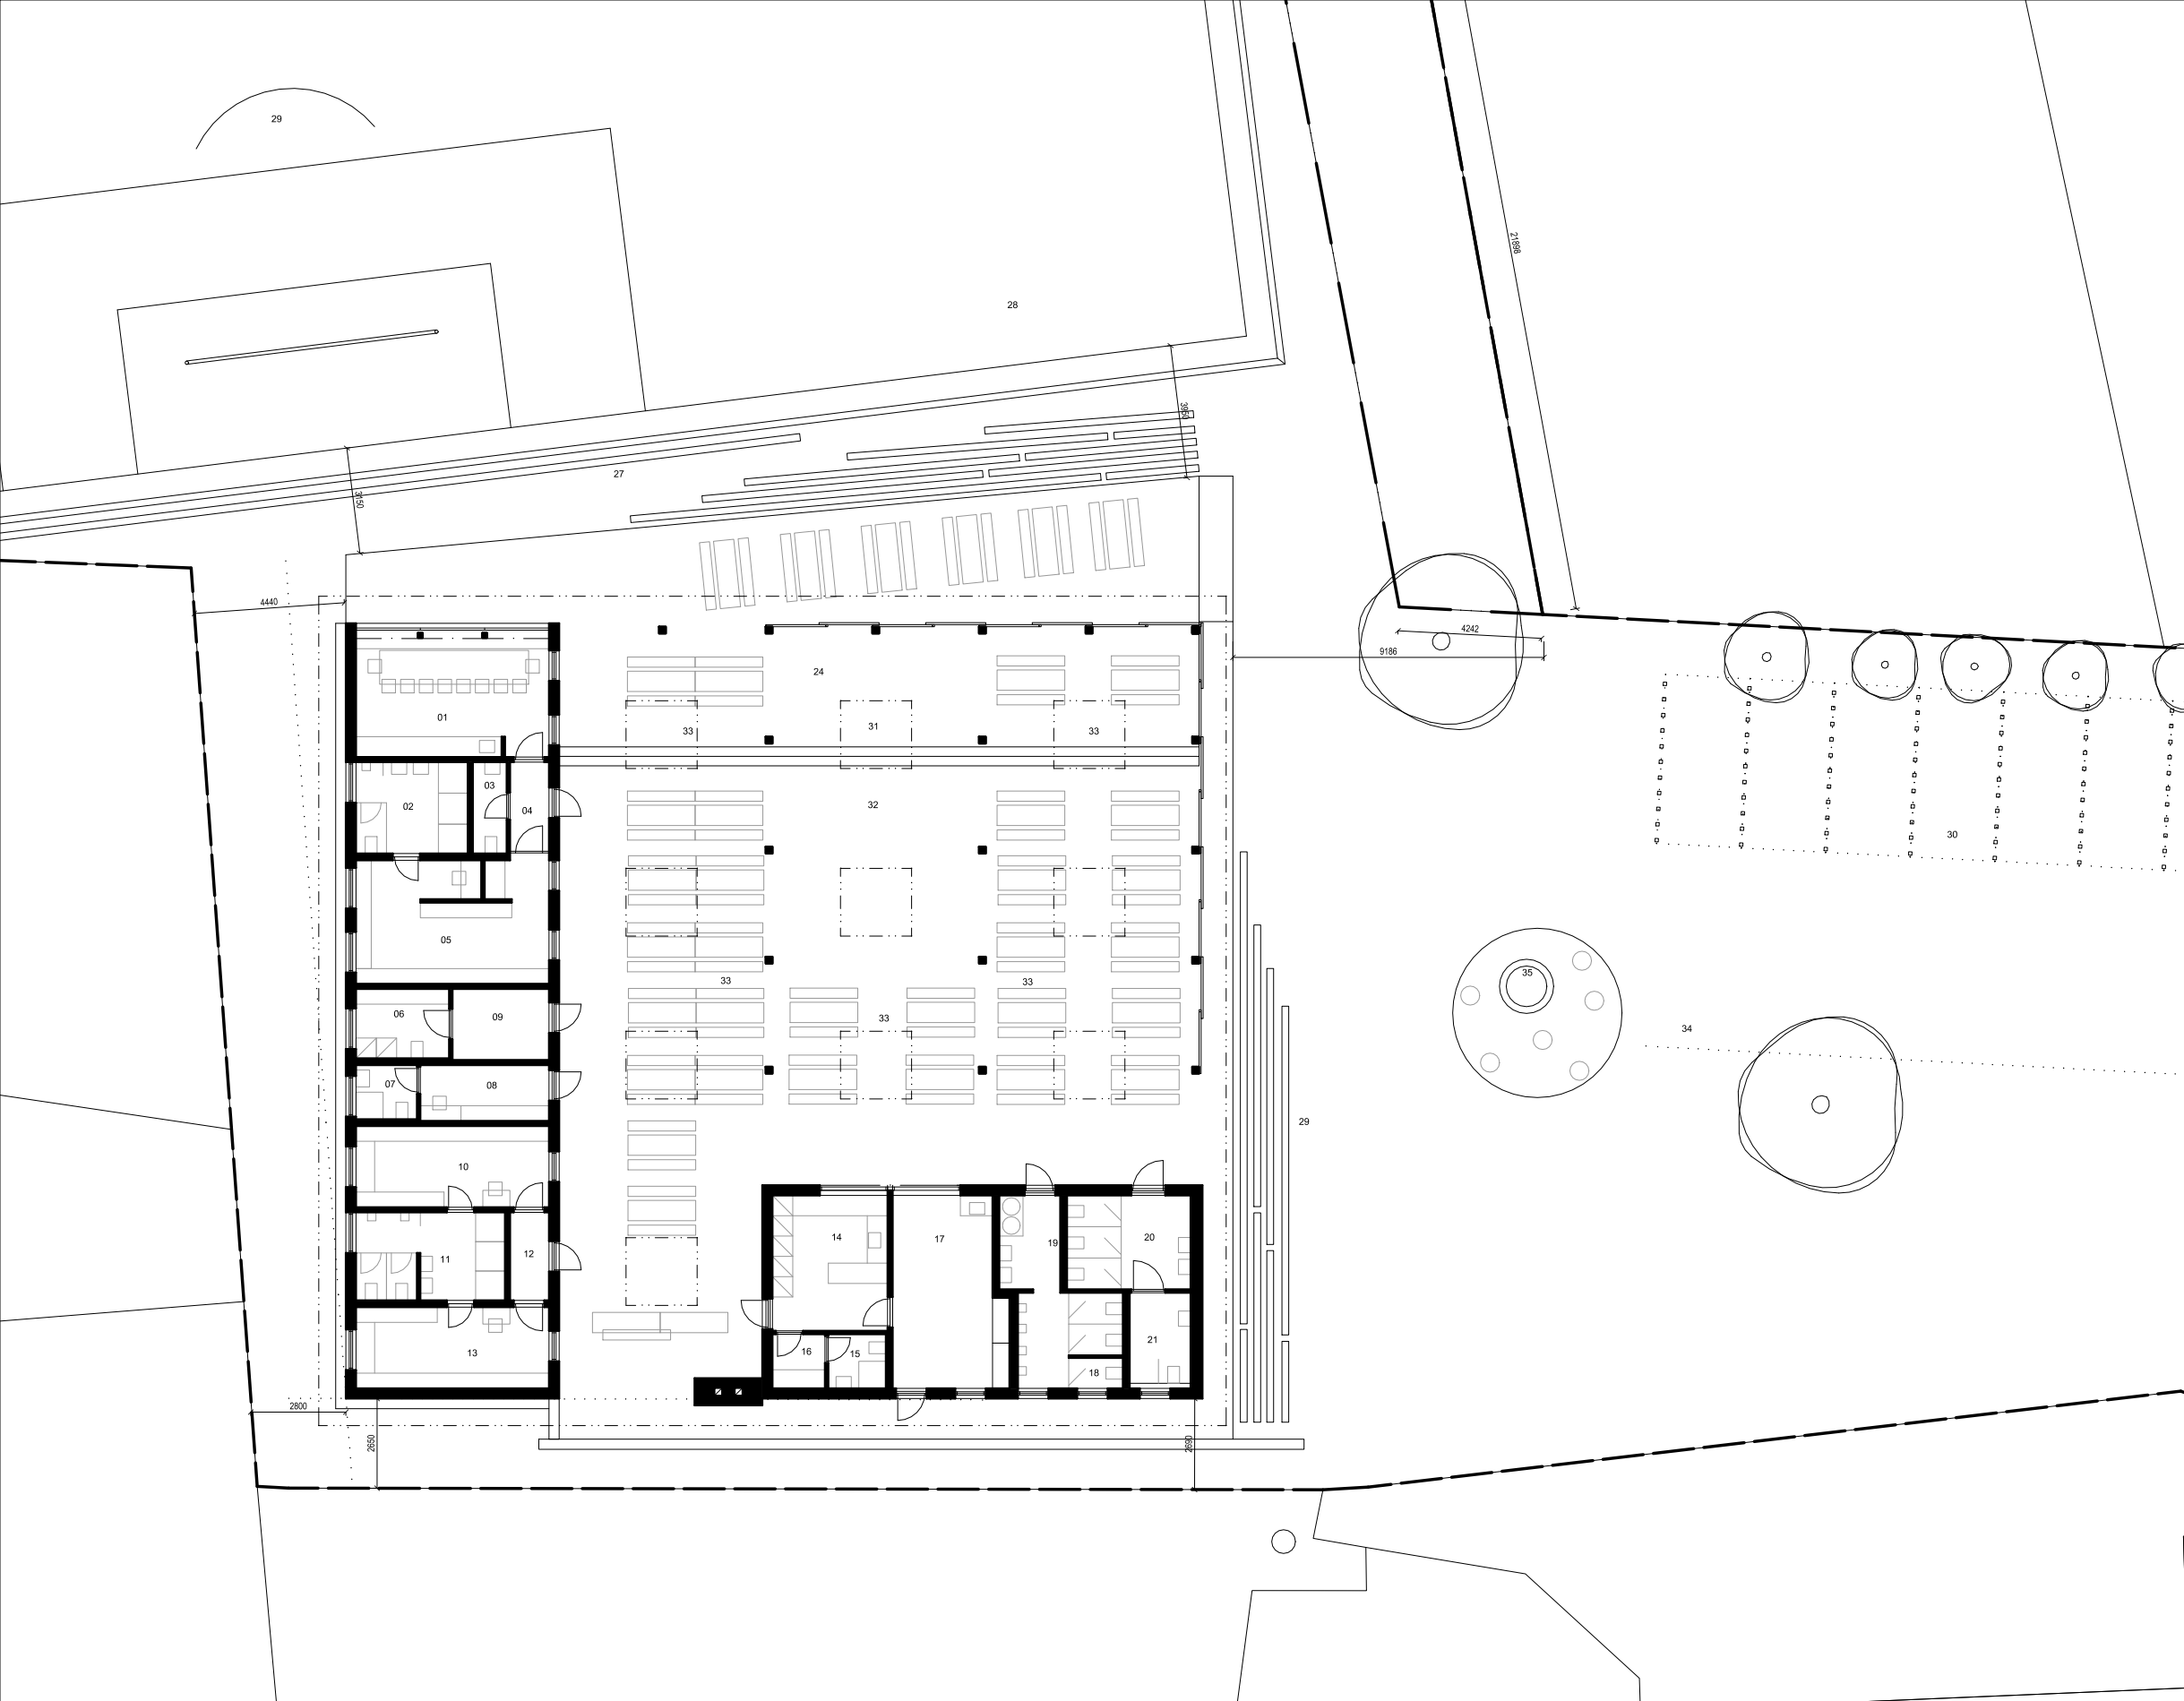

- LEGENDA
- HRANICE PARCEL - KATASTR
 - ODSTUPOVÉ VZDÁLENOSTI, ROVNOBĚŽNÉ PŘÍMKY S HRANICEMI PARCEL
 - NÁVRH - VÝKUP PLOCHY, POZEMKOVÉ ÚPRAVY
 - ŘEŠENÉ ÚZEMÍ

- LEGENDA MÍSTNOSTÍ
- 01 SPOLEČENSKÁ MÍSTNOST
 - 02 UMÝVÁRNA - DOMÁCI
 - 03 SPOLEČNÁ TOALETA
 - 04 ZÁDVEŘÍ ŠATNY
 - 05 ŠATNA - DOMÁCI
 - 06 TECHNICKÁ MÍSTNOST, PRÁDELNA
 - 07 UMÝVÁRNA - SUDÍ
 - 08 KABINET SUDÍ
 - 09 SKLAD NÁČINÍ
 - 10 ŠATNA - HOSTÉ
 - 11 UMÝVÁRNA - HOSTÉ
 - 12 ZÁDVEŘÍ ŠATEN - HOSTÉ
 - 13 ŠATNA 2 - HOSTÉ
 - 14 VÝDEJ - VÝČEP
 - 15 UMÝVÁRNA OBSLUHY
 - 16 ŠATNA OBSLUHA
 - 17 SKLAD, VÝČEP 2
 - 18 ÚKLIDOVÁ MÍSTNOST - TECHNICKÁ MÍSTNOST
 - 19 TOALETA MUŽI
 - 20 TOALETA ŽENY
 - 21 BEZBARIÉROVÁ TOALETA - PŘEBALOVACÍ MÍSTNOST
 - 23 VENKOVNÍ GRIL
 - 24 KRYTÉ POSEZENÍ - KAPELA
 - 25 VENKOVNÍ ZPEVNĚNÁ PLOCHA - POLYFUNKČNÍ
 - 26 DŘEVĚNÉ TERASA - OTEVŘENÉ POSEZENÍ S VÝHLEDEM NA HRŠTĚ
 - 27 KRYCÍ BARIÉRA - TRANSPARENTNÍ DŘEVĚNÁ KONSTRUKCE
 - 28 FOTBALOVÉ HRŠTĚ - TRAVNATÝ POVRCH
 - 29 PŘÍCHOD
 - 30 PARKOVACÍ STÁNÍ - ZPEVNĚNÁ PLOCHA
 - 31 PÓDIUM - UMÍSTĚNÍ KAPELY
 - 32 TANEČNÍ PROSTOR
 - 33 HLEDIŠTĚ
 - 34 POMYSLNÁ HRANICE (NÁROŽÍ) - JÍZDNÍ PRUH - TVOŘENÁ STROMEM, OHNÍŠTĚM
 - 35 OHNÍŠTĚ

SPORTOVNĚ SPOLEČENSKÝ AREÁL VĚTRKOVICE

Místo stavby: areál fotbalového hřiště Větrkovice

Stupeň: ARCHITEKTONICKÁ STUDIE
Autoři: Ing. arch. Adam Kaštovský, Ing. arch. Michael Baránek
Kancelář: Hauerova 717/5, 746 01 Opava, Tel.: 553 610 698, Mob.: 777 808 633, Email: info@architechnik.cz

Název výkresu
ETAPIZACE VÝSTAVBY - FÁZE 2




architecture
landscape
design

www.architechnik.cz

Měřítko
1:200

Č. výkresu
1.8

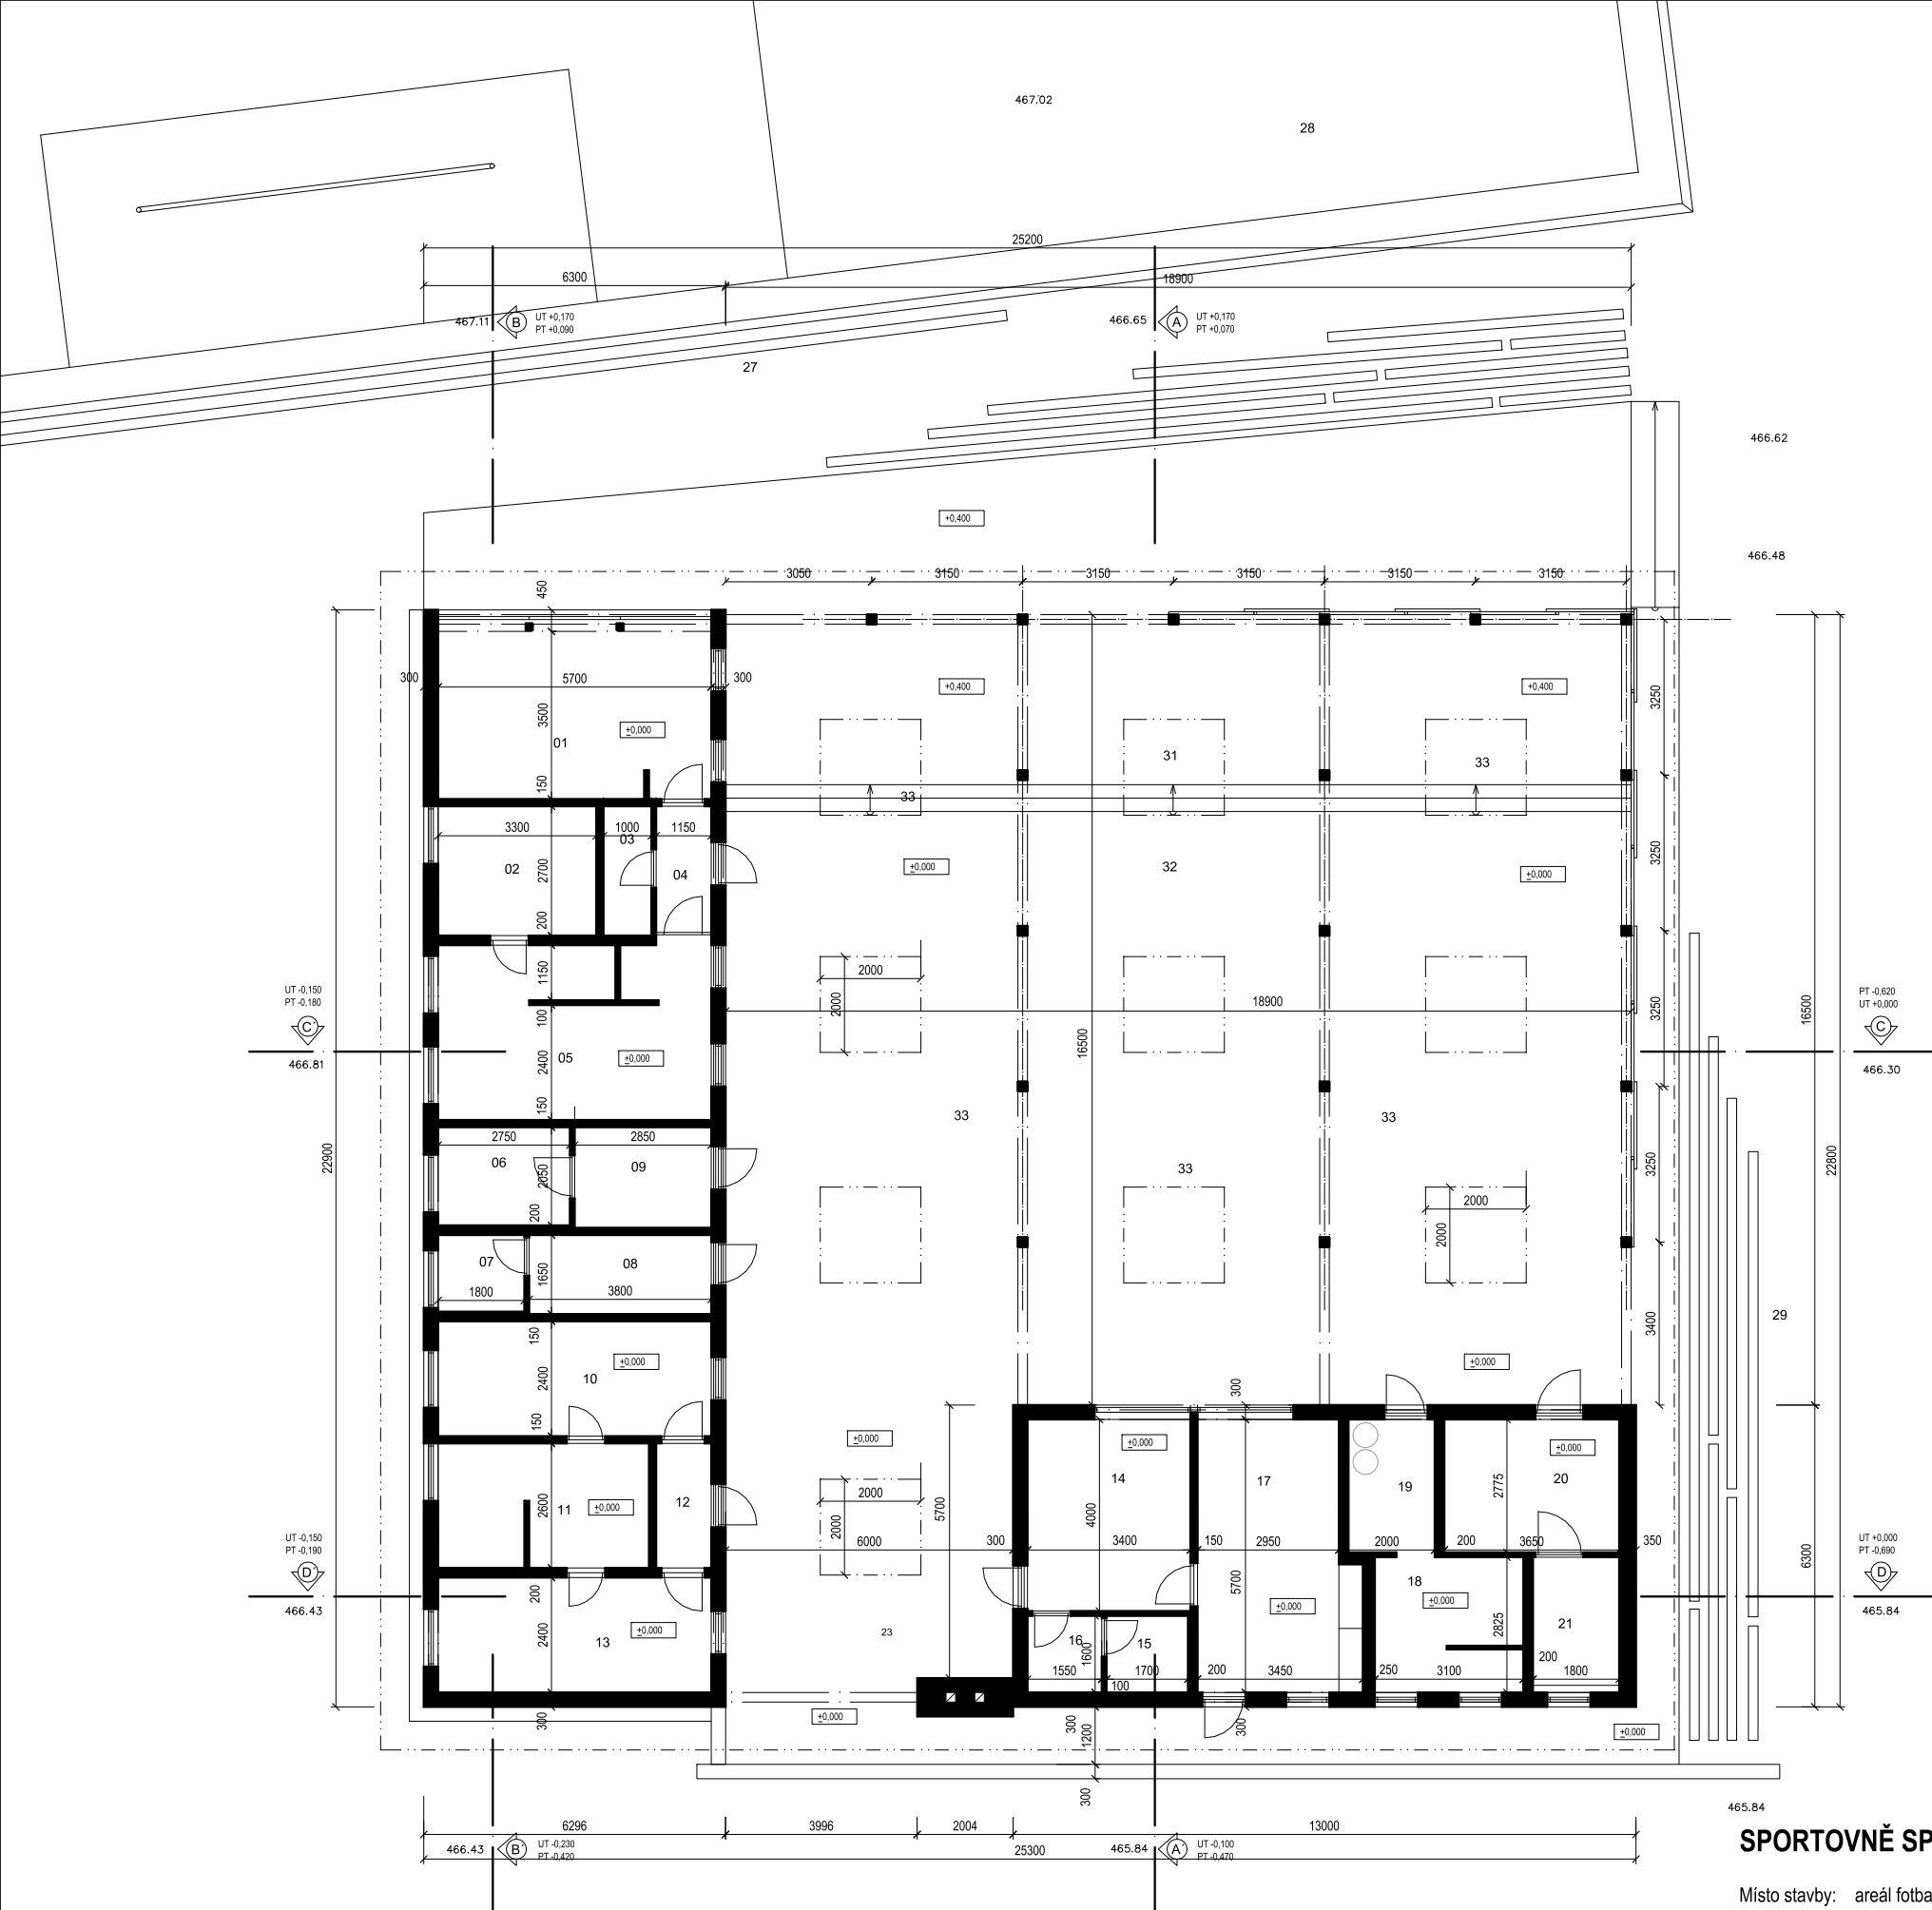

LEGENDA MÍSTNOSTÍ

01	POPIS	M2
02	KLUBOVNA	20
03	WC	9
04	ZÁDVEŘÍ ŠATNY	2,7
05	ŠATNA - DOMÁCÍ	2,7
06	TECHNICKÁ MÍSTNOST, PRÁDELNA	21
07	UMÝVÁRNA - SUDÍ	5,7
08	ŠATNA SUDÍ	2,8
09	SKLAD	6,3
10	ŠATNA - HOSTÉ	6
11	UMÝVÁRNA - HOSTÉ	13,7
12	ZÁDVEŘÍ ŠATEN - HOSTÉ	11,5
13	ŠATNA 2 - HOSTÉ	2,9
14	VÝDEJ - VÝČEP	13,7
15	UMÝVÁRNA OBSLUHY	13,6
16	ŠATNA OBSLUHA	2,7
17	SKLAD, VÝČEP 2	2,5
18	ÚKLIDOVÁ MÍSTNOST - TECHNICKÁ MÍSTNOST	18,2
19	WC MUŽI	1,5
20	WC ŽENY	12,3
21	BEZBARIÉROVÉ WC - PŘEBALOVACÍ MÍSTNOST	10,2
		5,1
23	VENKOVNÍ GRIL	
24	VYVÝŠENÉ PÓDIUM - KAPELA	
25	VENKOVNÍ ZPEVNĚNÁ PLOCHA - POLYFUNKČNÍ	
26	DŘEVĚNÉ TERASA - OTEVŘENÉ POSEZENÍ S VÝHLEDEM NA HRŠTĚ POSEZENÍ	312
27	KRYCÍ BARIÉRA - TRANSPARENTNÍ DŘEVĚNÁ KONSTRUKCE	
28	FOTBALOVÉ HRŠTĚ - TRAVNATÝ POVRCH	
29	PŘÍCHOD	
30	PARKOVACÍ STÁNÍ - ZPEVNĚNÁ PLOCHA	
31	PÓDIUM	
32	TANEČNÍ PROSTOR	
33	HLEDIŠTĚ	


M 1:150 1 5 10

SPORTOVNĚ SPOLEČENSKÝ AREÁL VĚTRKOVICE

Místo stavby: areál fotbalového hřiště Větrkovice

Stupeň: ARCHITEKTONICKÁ STUDIE
Autoři: Ing. arch. Adam Kaštovský, Ing. arch. Michael Baránek
Kancelář: Hauerova 717/5, 746 01 Opava, Tel.: 553 610 698, Mob.: 777 808 633, Email: info@architechnik.cz

Název výkresu
PŮDORYS 1. NP

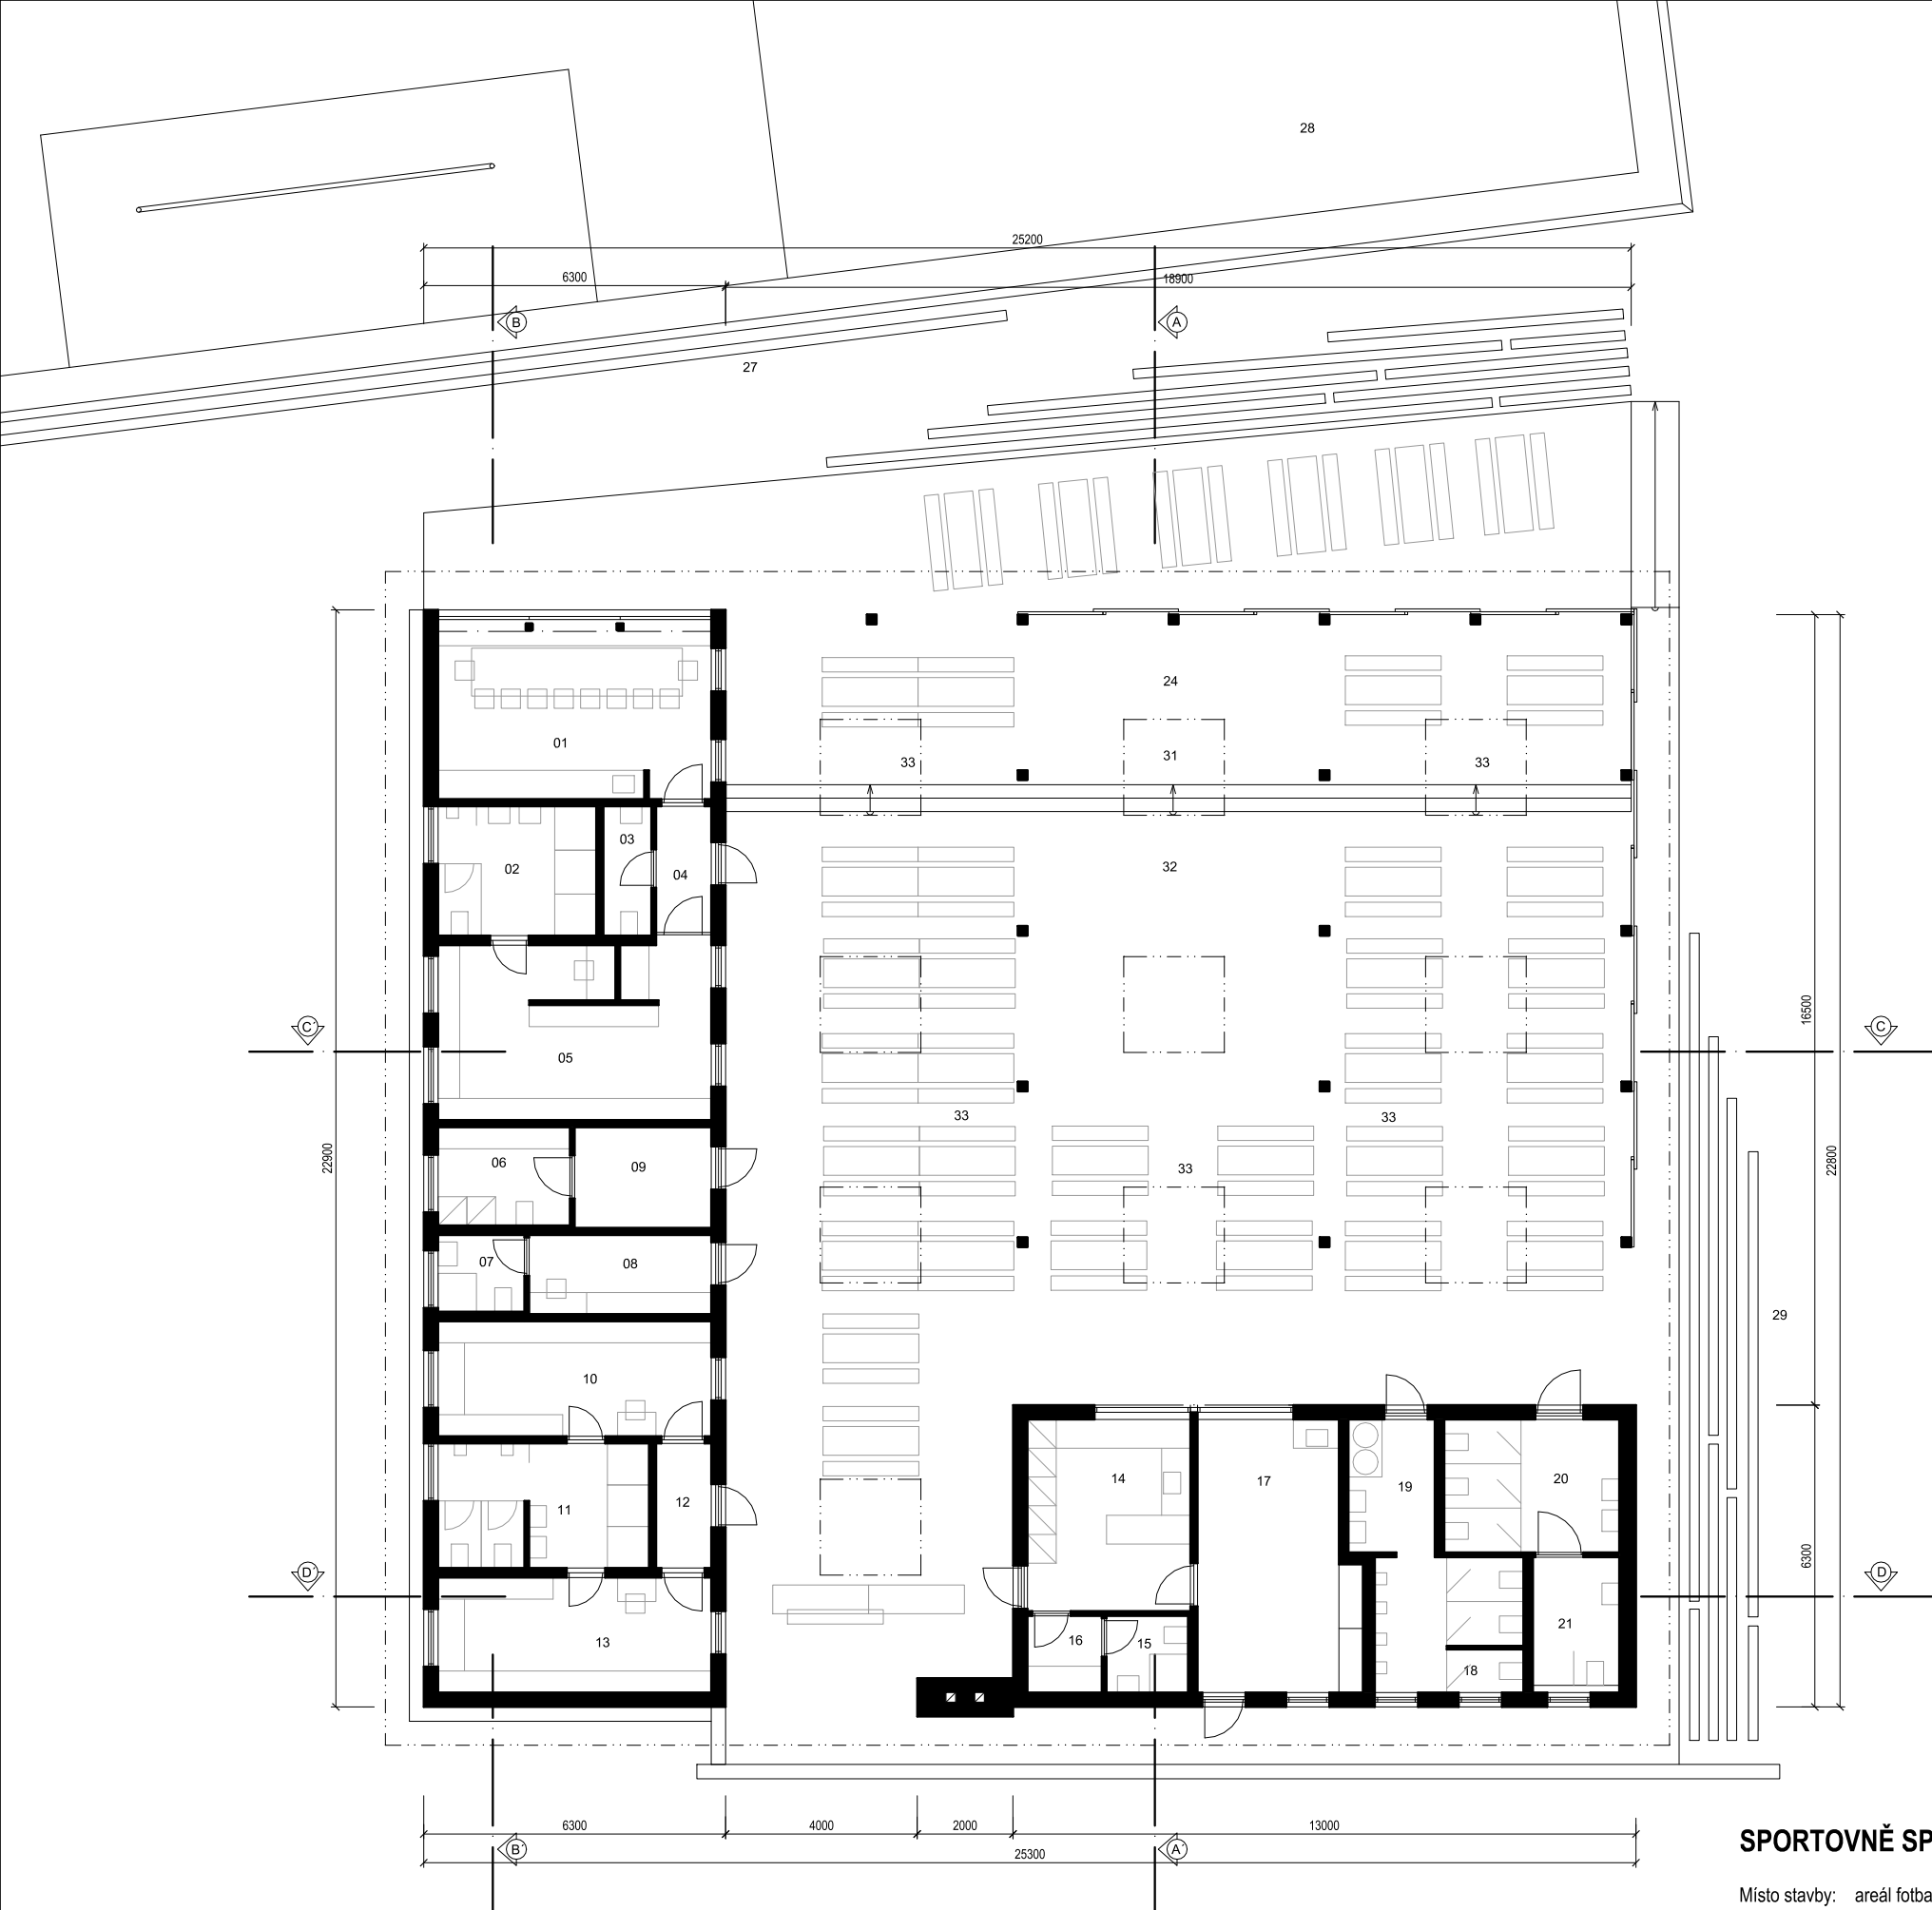

LEGENDA MÍSTNOSTÍ

	POPIS	M2
01	KLUBOVNA	20
02	UMÝVÁRNA - DOMÁCÍ	9
03	WC	2,7
04	ZÁDVEŘÍ ŠATNY	2,7
05	ŠATNA - DOMÁCÍ	21
06	TECHNICKÁ MÍSTNOST, PRÁDELNA	5,7
07	UMÝVÁRNA - SUDÍ	2,8
08	ŠATNA SUDÍ	6,3
09	SKLAD	6
10	ŠATNA - HOSTÉ	13,7
11	UMÝVÁRNA - HOSTÉ	11,5
12	ZÁDVEŘÍ ŠATEN - HOSTÉ	2,9
13	ŠATNA 2 - HOSTÉ	13,7
14	VÝDEJ - VÝČEP	13,6
15	UMÝVÁRNA OBSLUHY	2,7
16	ŠATNA OBSLUHA	2,5
17	SKLAD, VÝČEP 2	18,2
18	ÚKLIDOVÁ MÍSTNOST - TECHNICKÁ MÍSTNOST	1,5
19	WC MUŽI	12,3
20	WC ŽENY	10,2
21	BEZBARIÉROVÉ WC - PŘEBALOVACÍ MÍSTNOST	5,1
23	VENKOVNÍ GRIL	
24	VYVÝŠENÉ PÓDIUM - KAPELA	
25	VENKOVNÍ ZPEVNĚNÁ PLOCHA - POLYFUNKČNÍ	
26	DŘEVĚNÉ TERASA - OTEVŘENÉ POSEZENÍ S VÝHLEDEM NA HRŠTĚ POSEZENÍ	312
27	KRYCÍ BARIÉRA - TRANSPARENTNÍ DŘEVĚNÁ KONSTRUKCE	
28	FOTBALOVÉ HRŠTĚ - TRAVNATÝ POVRCH	
29	PŘÍCHOD	
30	PARKOVACÍ STÁNÍ - ZPEVNĚNÁ PLOCHA	
31	PÓDIUM	
32	TANEČNÍ PROSTOR	
33	HLEDIŠTĚ	


M 1:150 1 5 10

SPORTOVNĚ SPOLEČENSKÝ AREÁL VĚTRKOVICE

Místo stavby: areál fotbalového hřiště Větrkovice

Stupeň: ARCHITEKTONICKÁ STUDIE
Autoři: Ing. arch. Adam Kaštovský, Ing. arch. Michael Baránek
Kancelář: Hauerova 717/5, 746 01 Opava, Tel.: 553 610 698, Mob.: 777 808 633, Email: info@architechnik.cz

Název výkresu
PŮDORYS 1. NP - ZAŘIZOVACÍ PŘEDMĚTY

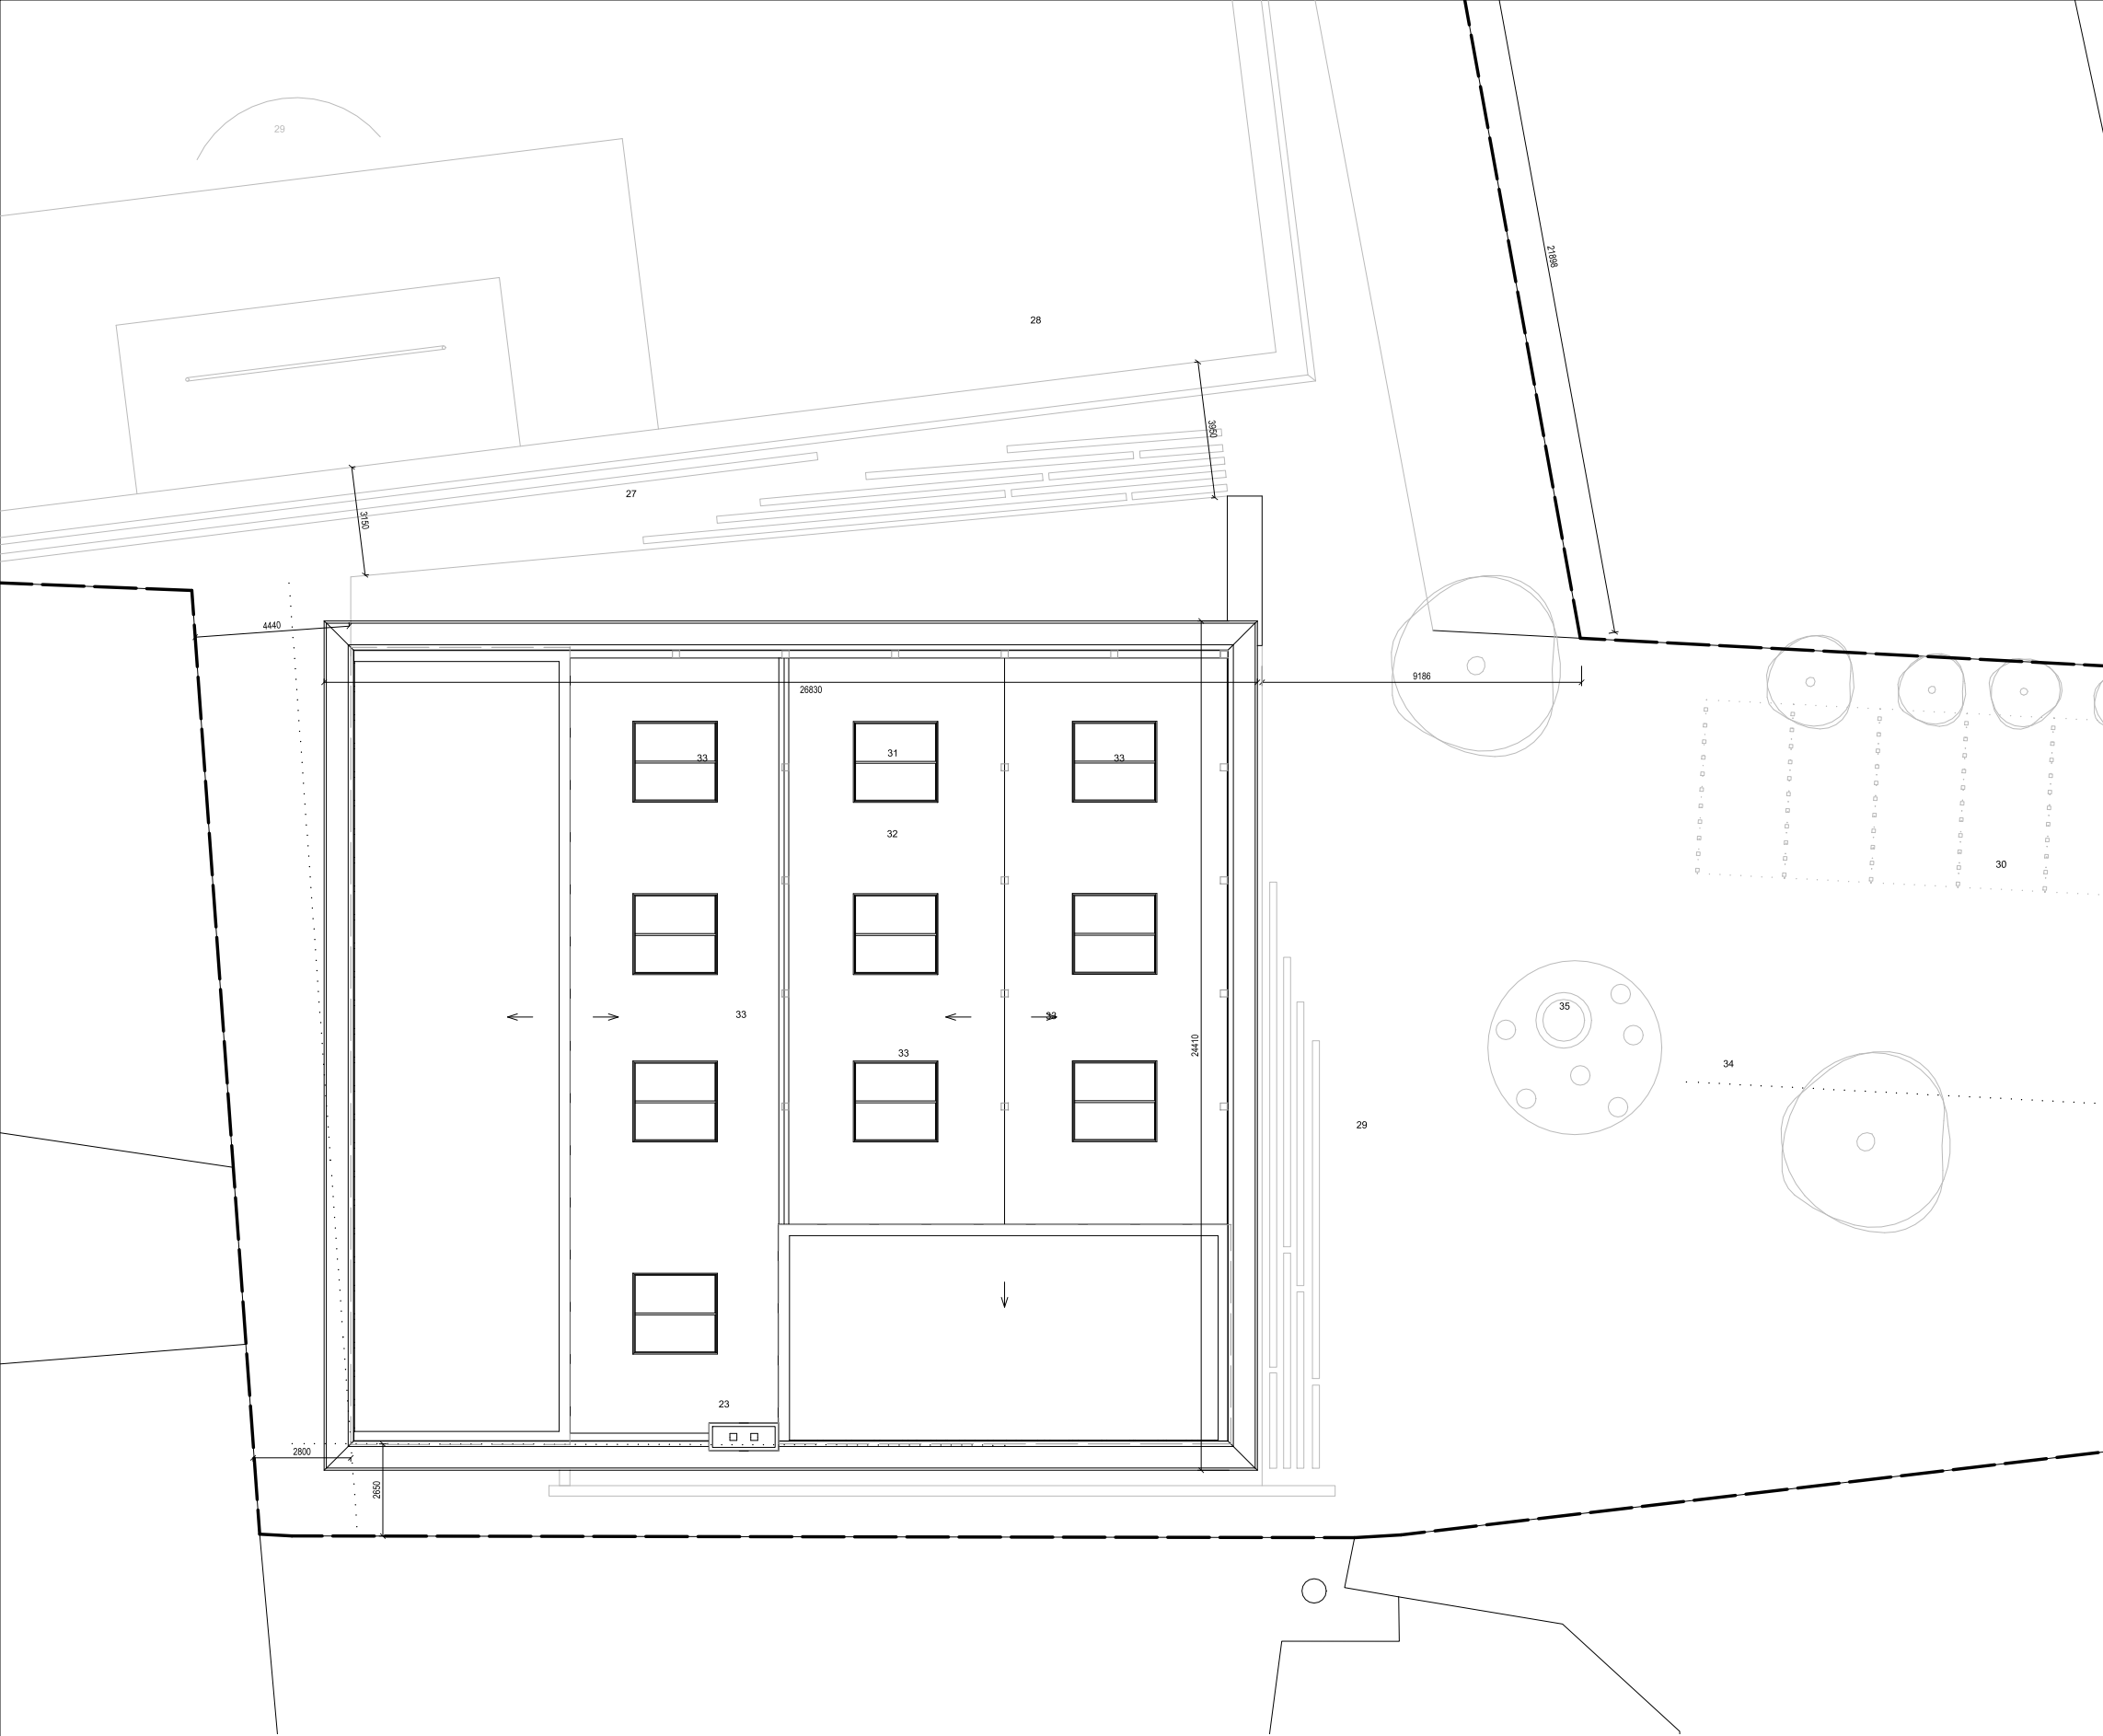

LEGENDA

- 23 VENKOVNÍ GRIL
24 KRYTÉ POSEZENÍ - KAPELA
25 VENKOVNÍ ZPEVNĚNÁ PLOCHA - POLYFUNKČNÍ
26 DŘEVĚNÉ TERASA - OTEVŘENÉ POSEZENÍ S VÝHLEDEM NA HRŠTĚ
27 KRYCÍ BARIÉRA - TRANSPARENTNÍ DŘEVĚNÁ KONSTRUKCE
28 FOTBALOVÉ HRŠTĚ - TRAVNATÝ POVRCH
29 PRÍCHOD
30 PARKOVACÍ STÁNÍ - ZPEVNĚNÁ PLOCHA

31 PÓDIUM - UMÍSTĚNÍ KAPELY
32 TANEČNÍ PROSTOR
33 HLEDÍŠTĚ

34 POMYSLNÁ HRANICE (NÁROŽÍ) - JÍZDNÍ PRUH - TVOŘENÁ STROMEM, OHNÍŠTĚM
35 SPOLEČENSKÉ OHNÍŠTĚ

SPORTOVNĚ SPOLEČENSKÝ AREÁL VĚTRKOVICE

Místo stavby: areál fotbalového hrštĚ VĚTRKOVICE

Stupeň: ARCHITEKTONICKÁ STUDIE
Autoři: Ing. arch. Adam Kašrovský, Ing. arch. Michael Baránek
Kancelář: Hauerova 717/5, 746 01 Opava, Tel.: 553 610 698, Mob.: 777 808 633, Email: info@architechik.cz

Název výkresu
STŘEŠNÍ PLÁŠŤ




architecture
landscape
design

www.architechik.cz


Měřítko
1:200

Č. výkresu
1.11

ŘEZ A-A´

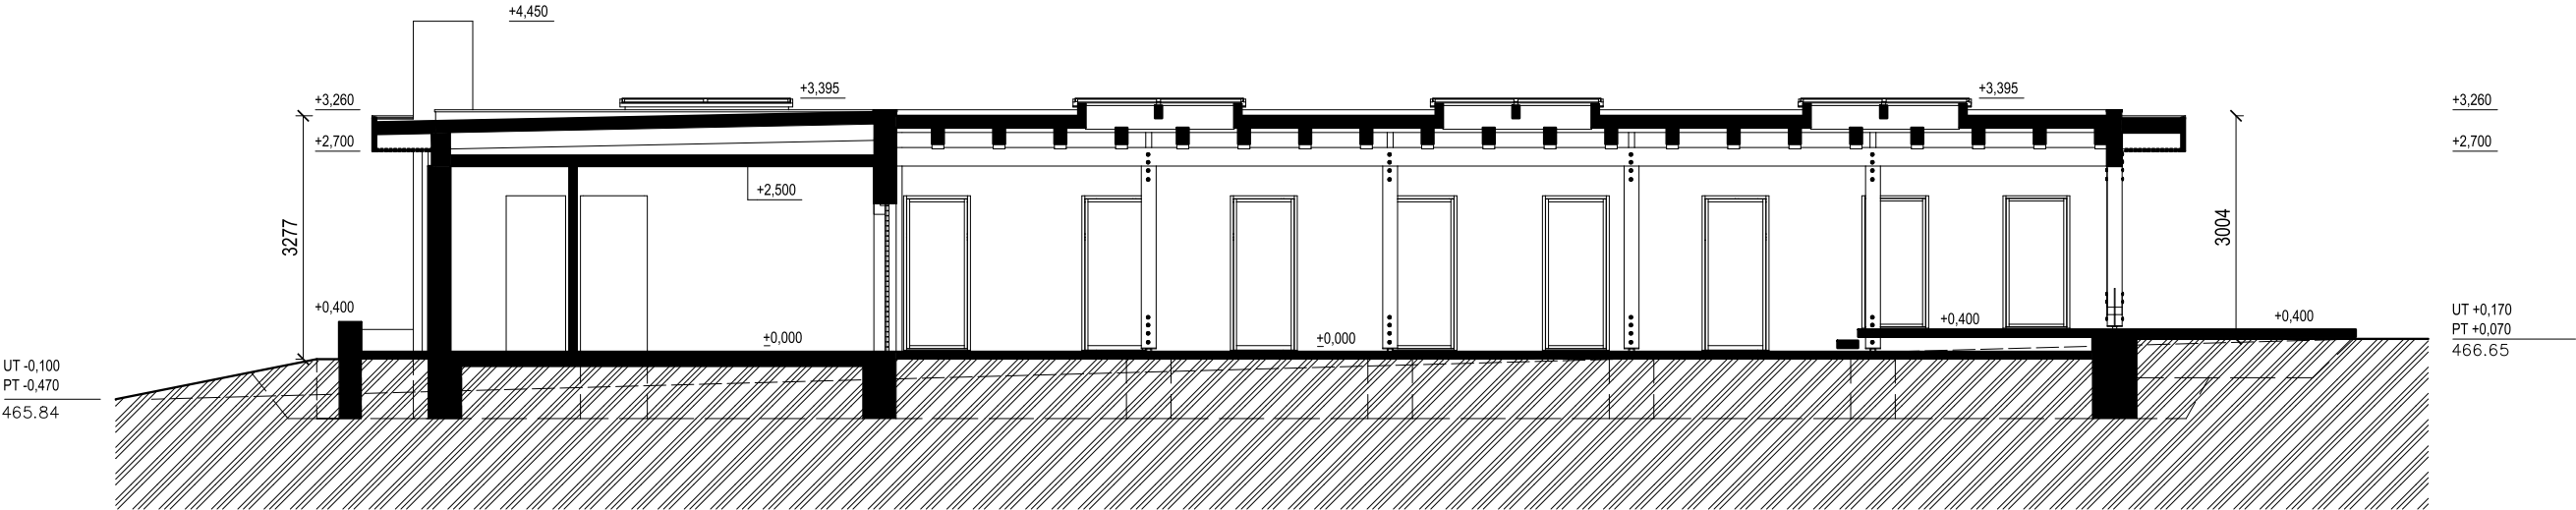

ŘEZ B-B´

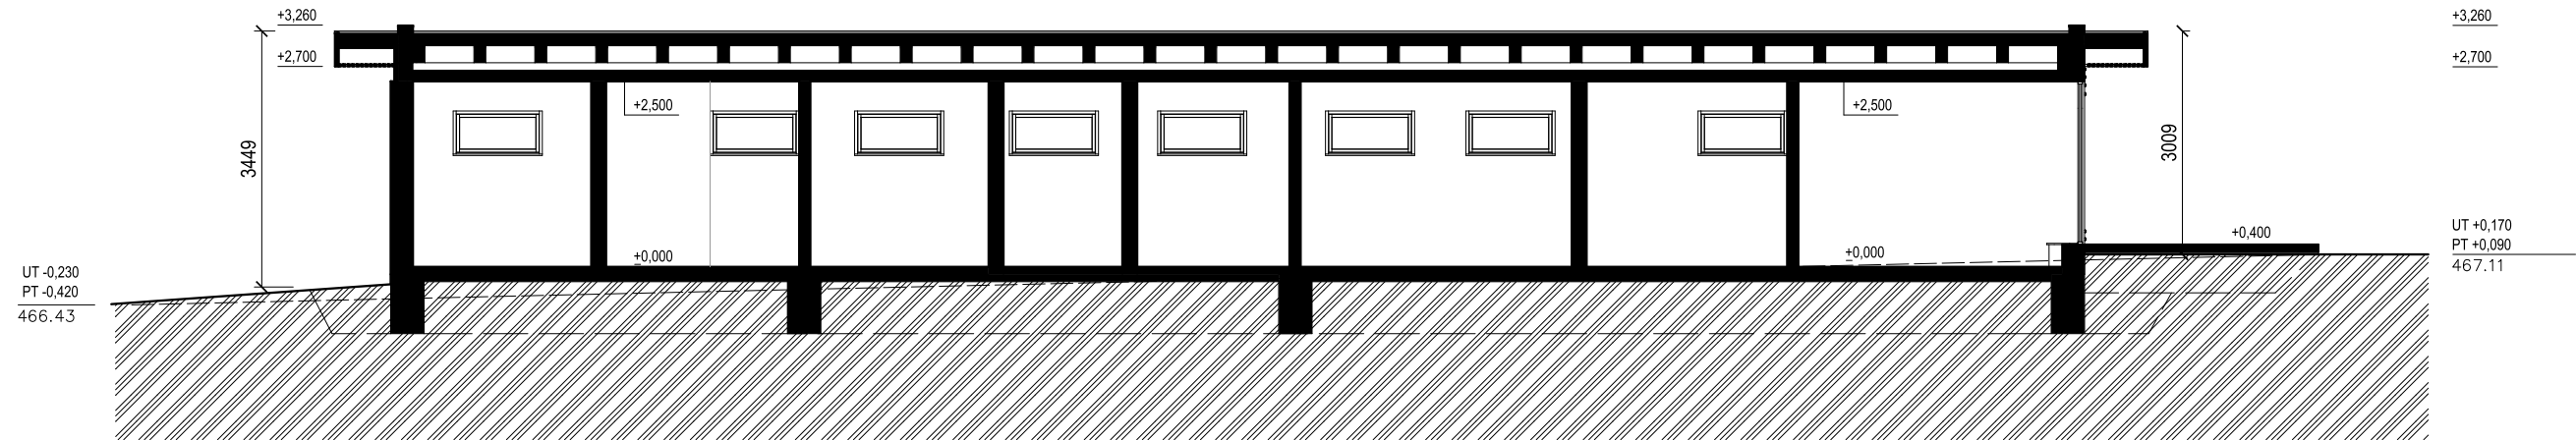


SPORTOVNĚ SPOLEČENSKÝ AREÁL VĚTRKOVICE

Místo stavby: areál fotbalového hřiště Větrkovice


Stupeň: ARCHITEKTONICKÁ STUDIE
Autoři: Ing. arch. Adam Kaštovský, Ing. arch. Michael Baránek
Kancelář: Hauerova 717/5, 746 01 Opava, Tel.: 553 610 698, Mob.: 777 808 633, Email: info@architechnik.cz

Název výkresu
ŘEZ A-A´, ŘEZ B-B´

ŘEZ C-C´

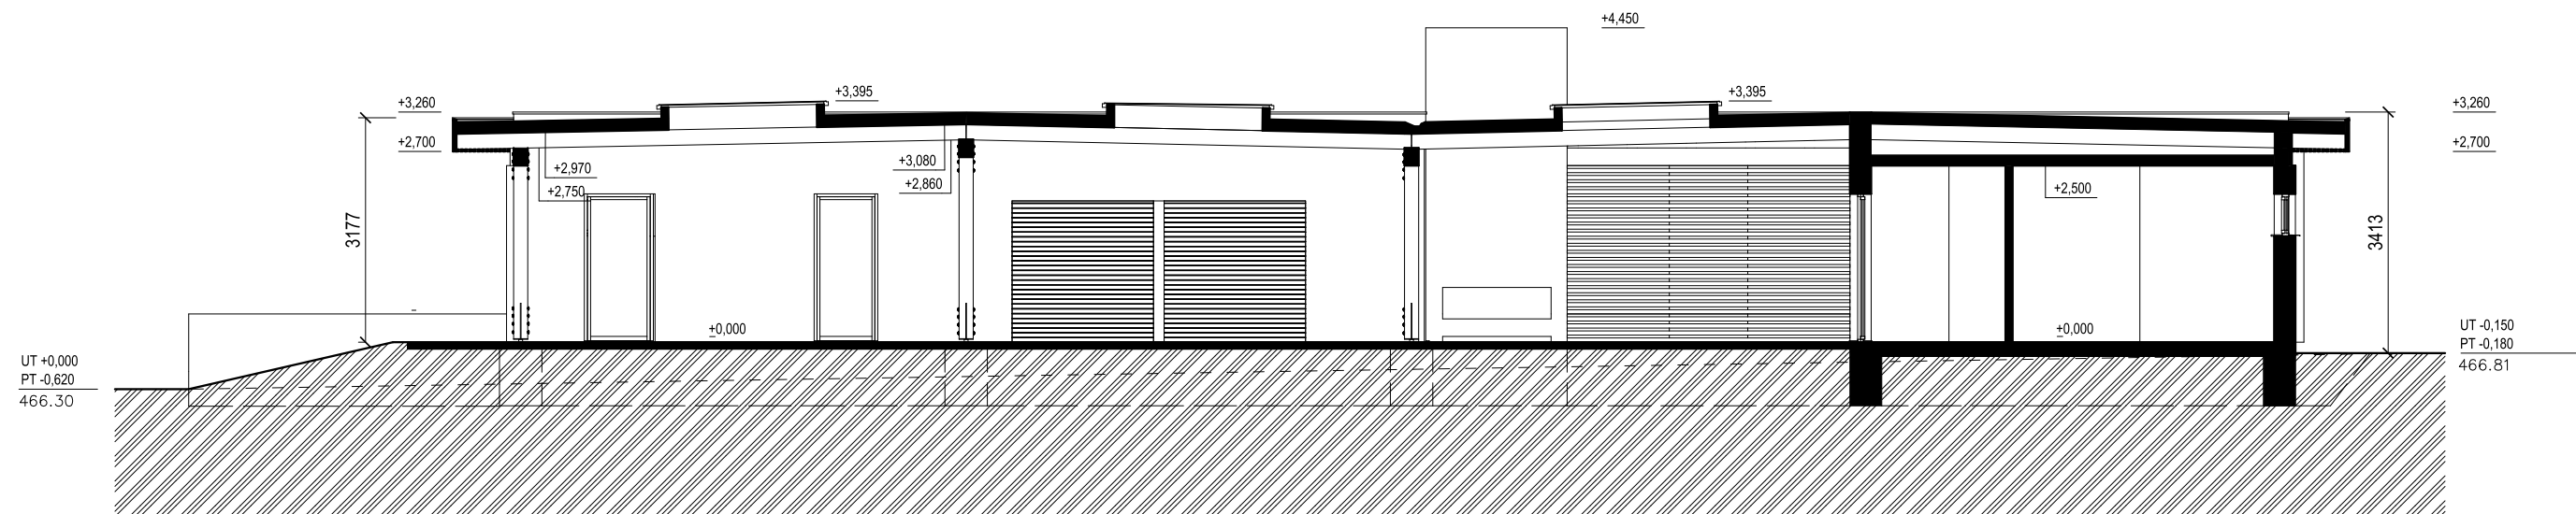

ŘEZ D-D´

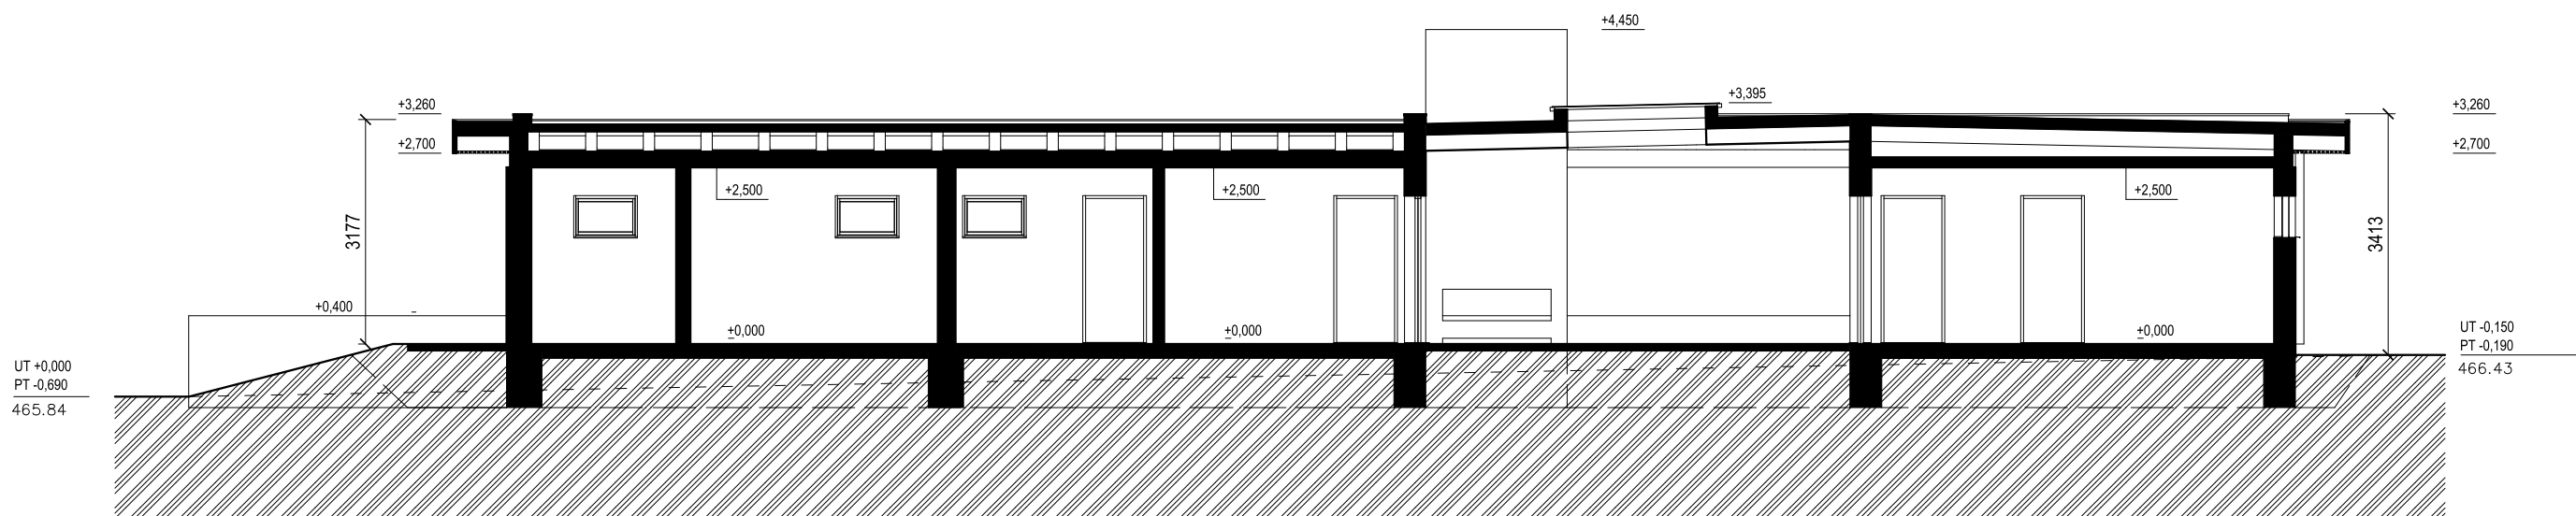

SPORTOVNĚ SPOLEČENSKÝ AREÁL VĚTRKOVICE

Místo stavby: areál fotbalového hřiště Větrkovice

Stupeň: ARCHITEKTONICKÁ STUDIE
Autoři: Ing. arch. Adam Kaštovský, Ing. arch. Michael Baránek
Kancelář: Hauerova 717/5, 746 01 Opava, Tel.: 553 610 698, Mob.: 777 808 633, Email: info@architechik.cz

Název výkresu
ŘEZ C-C´, D-D´




architecture
landscape
design

www.architechik.cz


Měřítko
1:150

Č. výkresu
1.13

POHLED JIŽNÍ

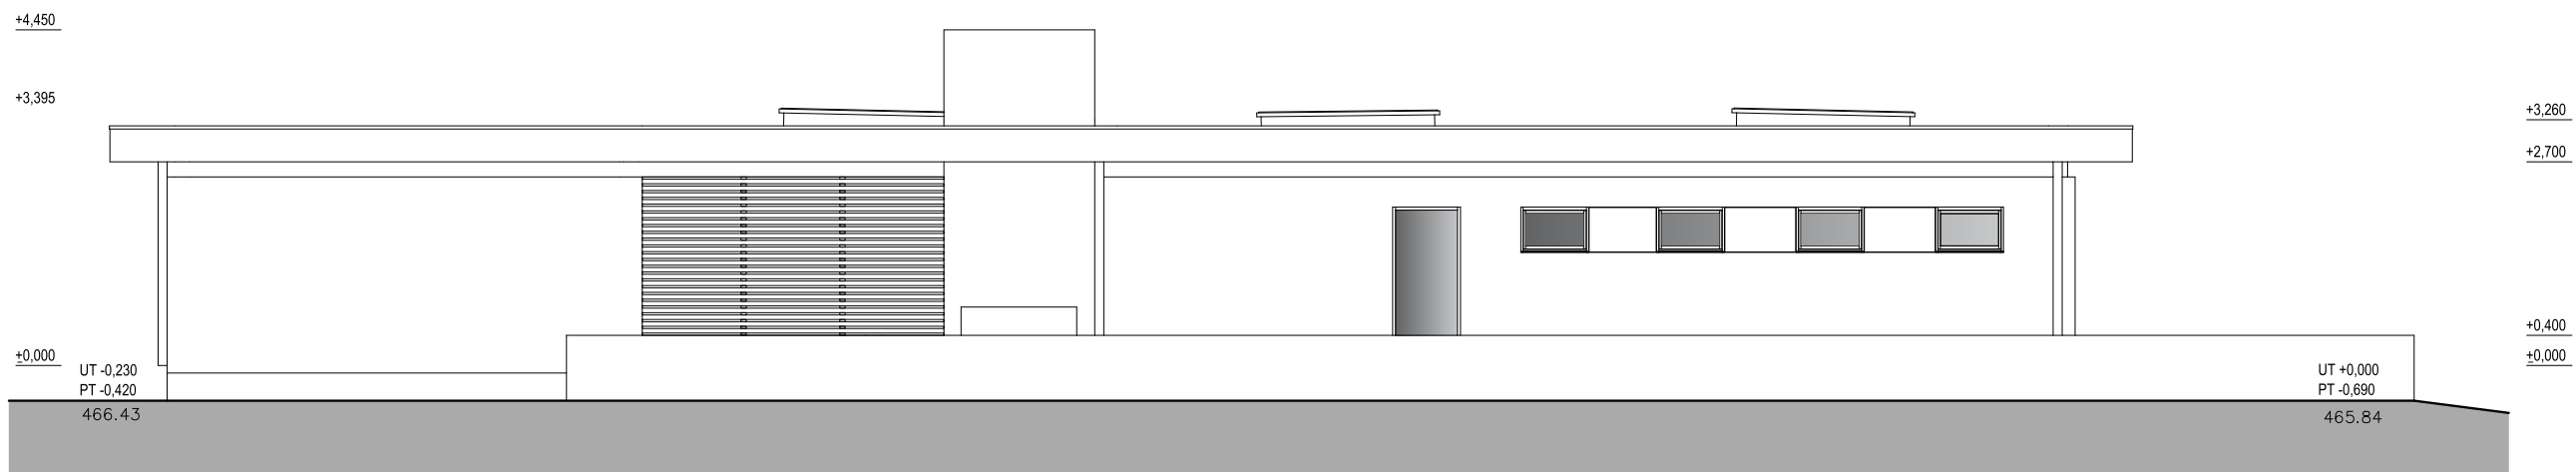

POHLED SEVERNÍ

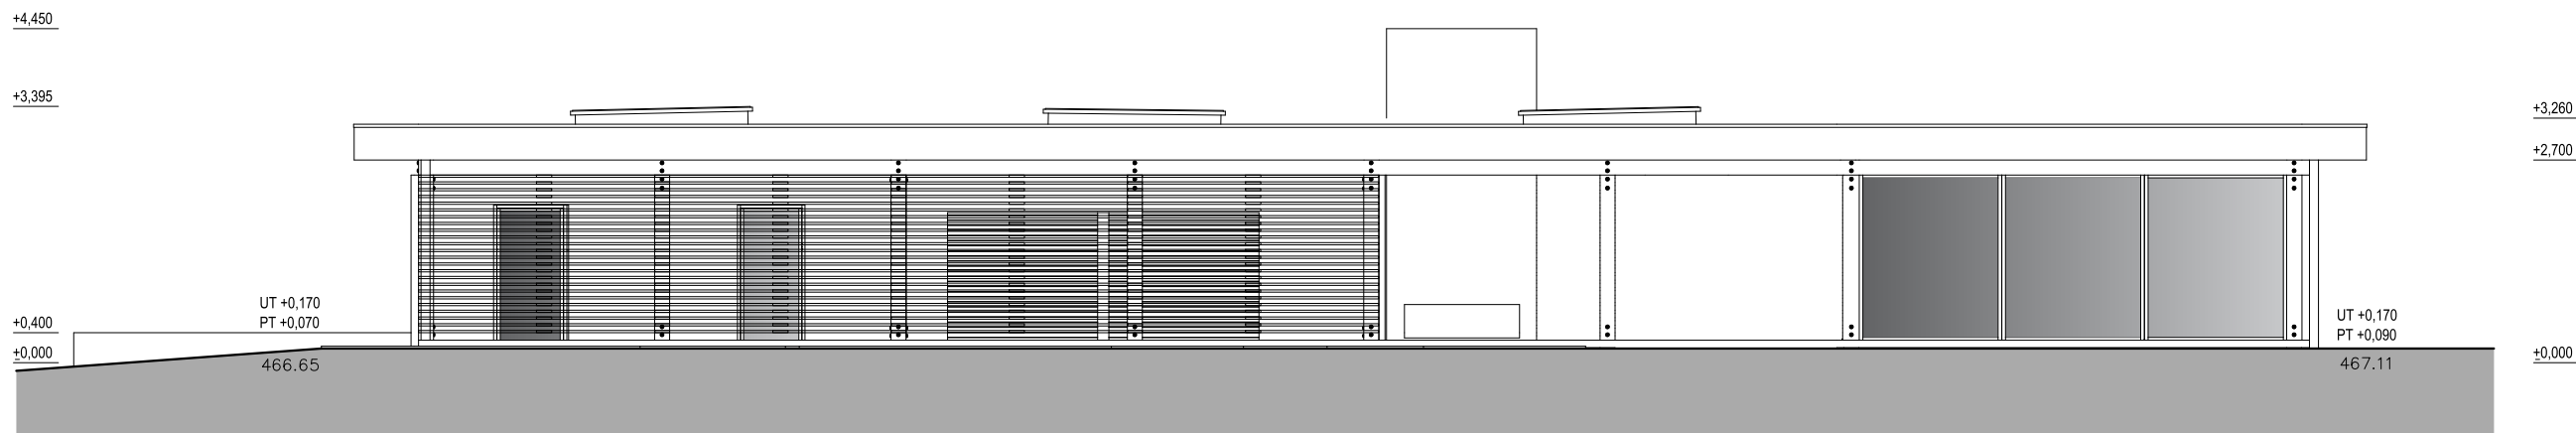

SPORTOVNĚ SPOLEČENSKÝ AREÁL VĚTŘKOVICE

Místo stavby: areál fotbalového hřiště Větrkovice


Stupeň: ARCHITEKTONICKÁ STUDIE
Autoři: Ing. arch. Adam Kaštovský, Ing. arch. Michael Baránek
Kancelář: Hauerova 717/5, 746 01 Opava, Tel.: 553 610 698, Mob.: 777 808 633, Email: info@architechik.cz




architecture
landscape
design

www.architechik.cz

POHLED VÝCHODNÍ

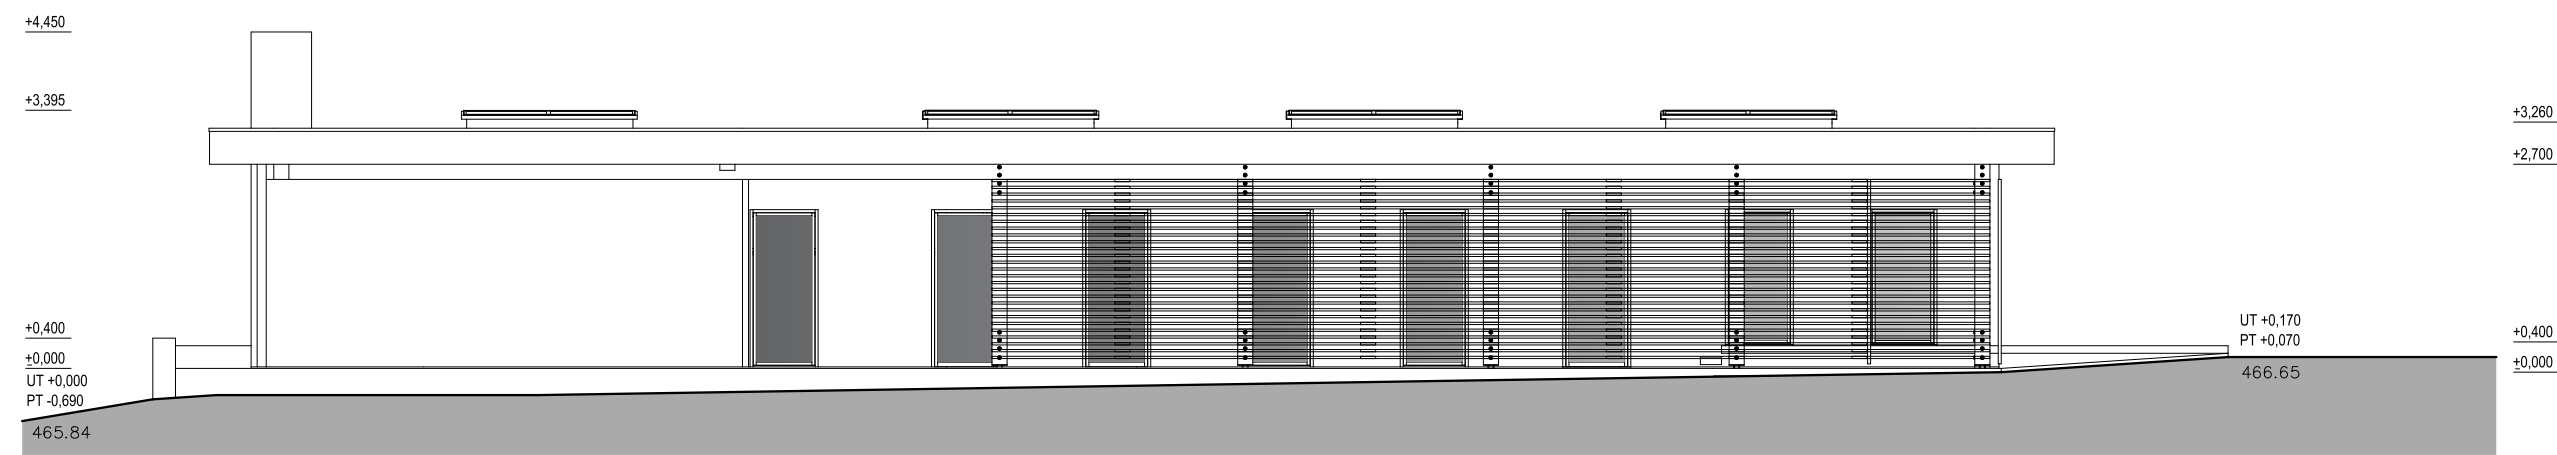

POHLED ZÁPADNÍ

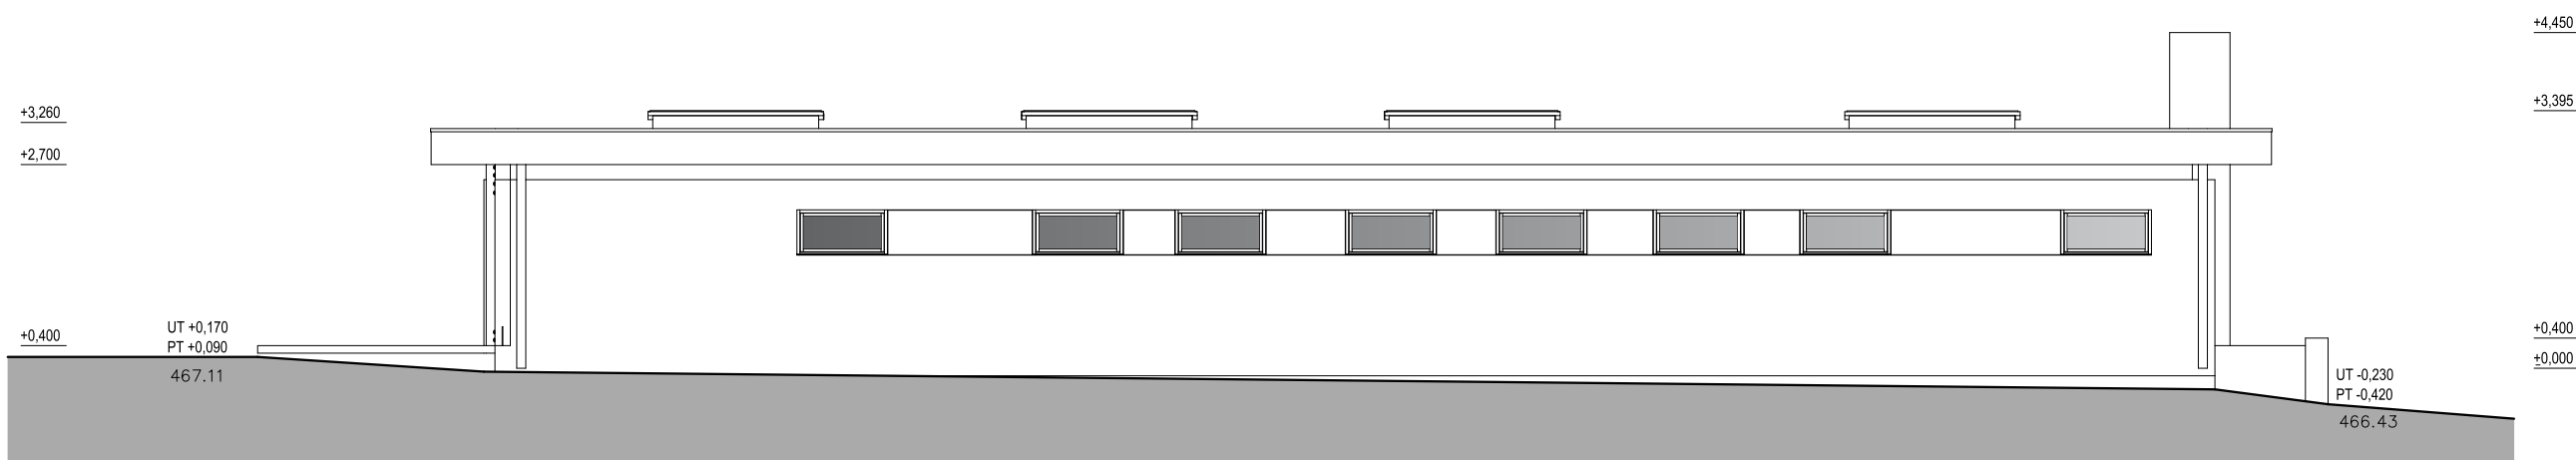

SPORTOVNĚ SPOLEČENSKÝ AREÁL VĚTŘKOVICE

Místo stavby: areál fotbalového hřiště Větrkovice

Stupeň: ARCHITEKTONICKÁ STUDIE
Autoři: Ing. arch. Adam Kaštovský, Ing. arch. Michael Baránek
Kancelář: Hauerova 717/5, 746 01 Opava, Tel.: 553 610 698, Mob.: 777 808 633, Email: info@architechik.cz

Název výkresu
POHLEDY





architecture
landscape
design

www.architechik.cz

Měřítko
1:150

Č. výkresu
1.15

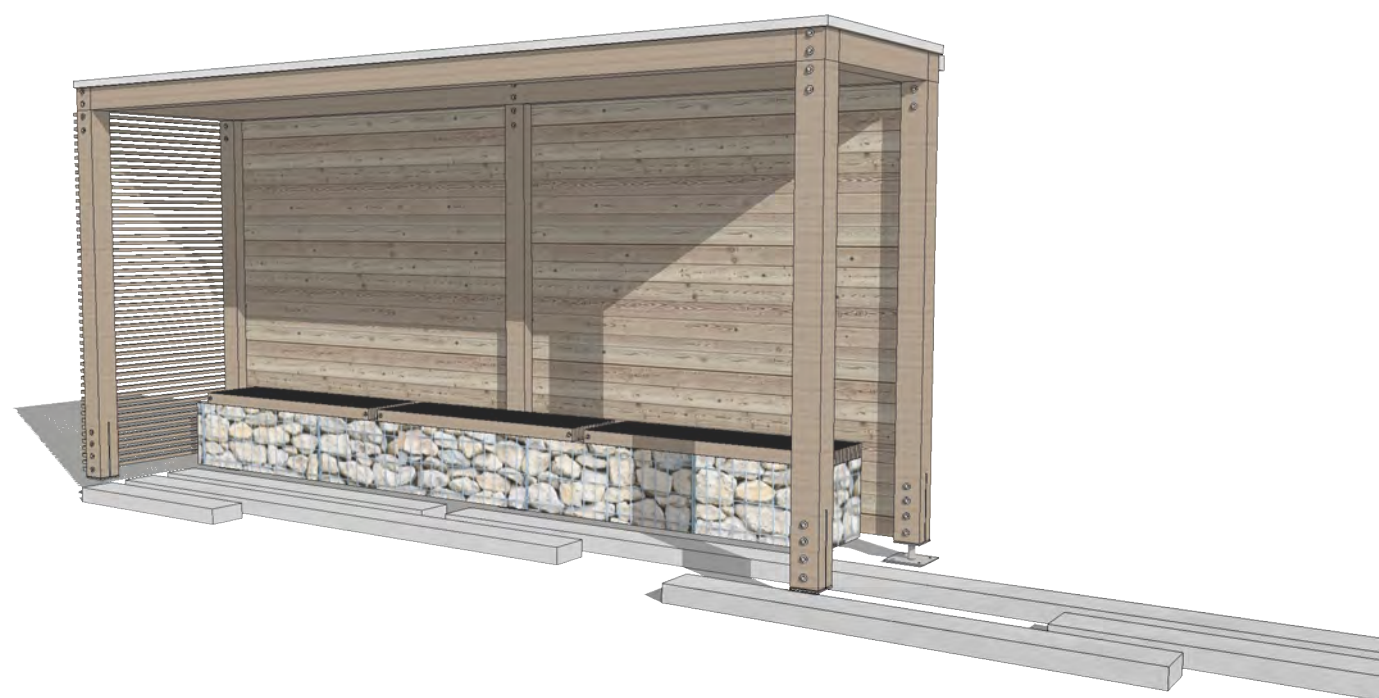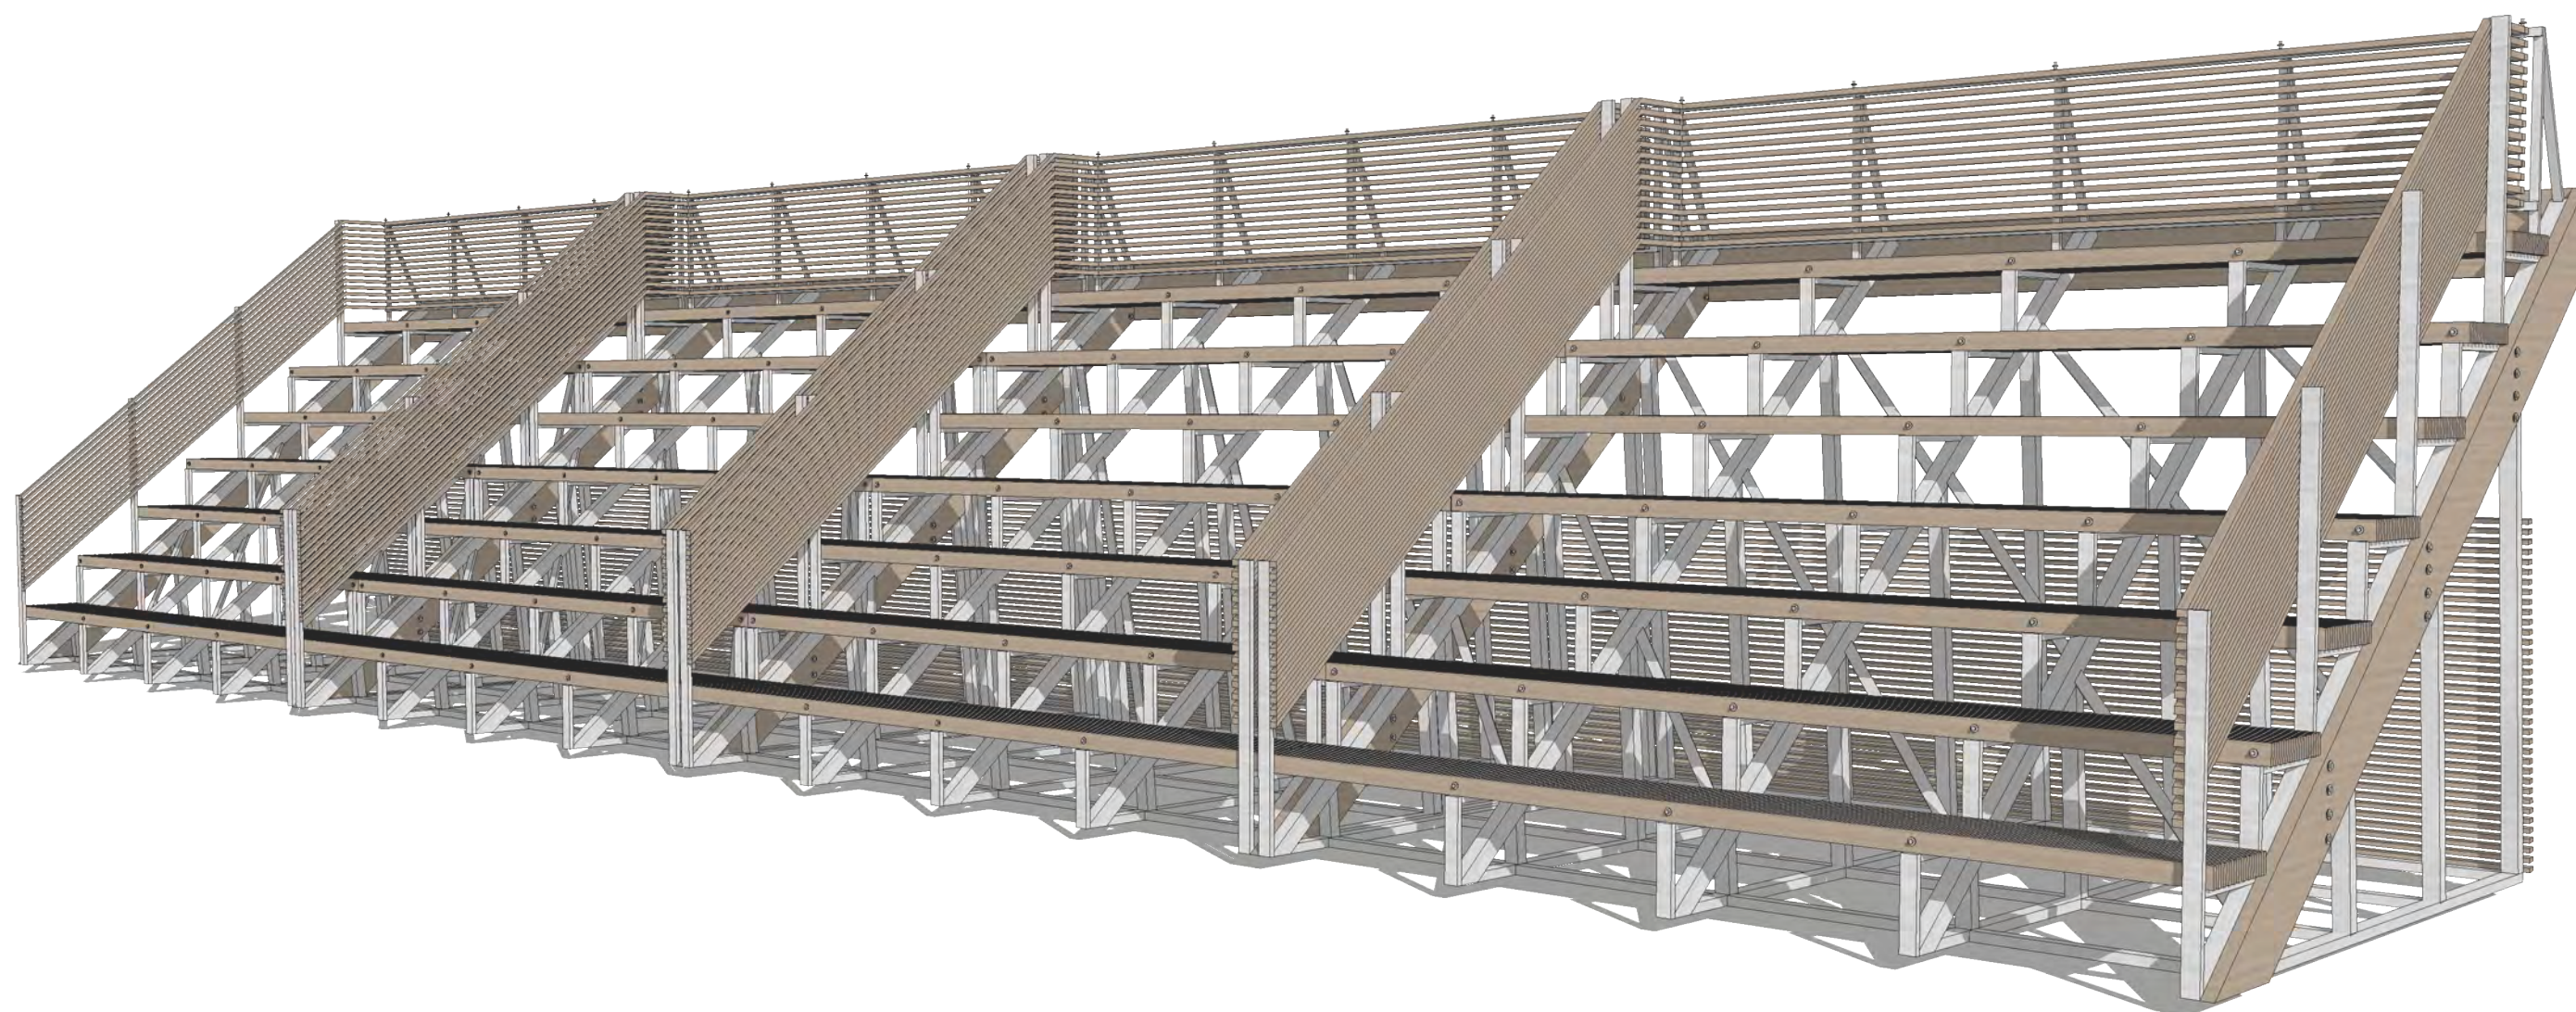



VIZUALIZACE ÚZEMÍ AREÁLU



VSTUPNÍ PRŮČELÍ OBJEKTU



PLOCHA S OHNIŠTĚM A VSTUPNÍ PRŮČELÍ OBJEKTU



PLOCHA S OHNIŠTĚM A VSTUPNÍ PRŮČELÍ OBJEKTU - VARIANTNÍ ŘEŠENÍ SVISLÉ DŘEVĚNÉ TRELÁŽE



DETAIL VSTUPU



DETAIL VSTUPU - VARIANTNÍ ŘEŠENÍ SVISLÉ DŘEVĚNÉ TRELÁŽE



NÁROŽÍ OBJEKTU S TERASOU U HRŠTĚ



NÁROŽÍ OBJEKTU S TERASOU U HŘIŠTĚ - VARIANTNÍ ŘEŠENÍ SVISLÉ DŘEVĚNÉ TRELÁŽE



POHLED Z FOTBALOVÉHO HRŠTĚ



POHLED OD STŘÍDAČEK



KLUBOVNA Z EXTERIÉRU



NÁROŽÍ OBJEKTU S TERASOU



VSTUPNÍ PRŮČELÍ S OHNIŠTĚM



SPOLEČENSKÝ PROSTOR Z PÓDIA



SPOLEČENSKÝ PROSTOR Z PÓDIA V MÍSTĚ KAPELY



SPOLEČENSKÝ PROSTOR Z PÓDIA V MÍSTĚ VCHODU DO KLUBOVNY



SPOLEČENSKÝ PROSTOR CELKOVÝ



SPOLEČENSKÝ PROSTOR CELKOVÝ - VARIANTNÍ ŘEŠENÍ SVISLÉ DŘEVĚNÉ TRELÁŽE



SPOLEČENSKÝ PROSTOR POHLED NA PÓDIUM



SPOLEČENSKÝ PROSTOR POHLED NA PÓDIUM - VARIANTNÍ ŘEŠENÍ SVISLÉ DŘEVĚNÉ TRELÁŽE



INTERIÉR KLUBOVNY



INTERIÉR ŠATNY DOMÁCÍCH



INTERIÉR ŠATNY DOMÁCÍCH - HYGIENICKÉ ZÁZEMÍ



INTERIÉR ŠATNY DOMÁCÍCH - HYGIENICKÉ ZÁZEMÍ



INTERIÉR ŠATNY DOMÁCÍCH OD VSTUPU



INTERIÉR ŠATNY DOMÁCÍCH