


- ### HLAVNÍ ZÁSADY VYUŽITÍ ÚZEMÍ
- B** plochy bydlení (B)
 - H** soukromá zeleň, oplocené zahrady (H)
 - K** plochy veřejných prostranství pro:
komunikace vozidlové a pěší (K)
 - Z** veřejnou zeleň (Z)
 - uliční a stavební čára
 - hranice veřejných prostranství
 - nezastavitelné plochy zahrad

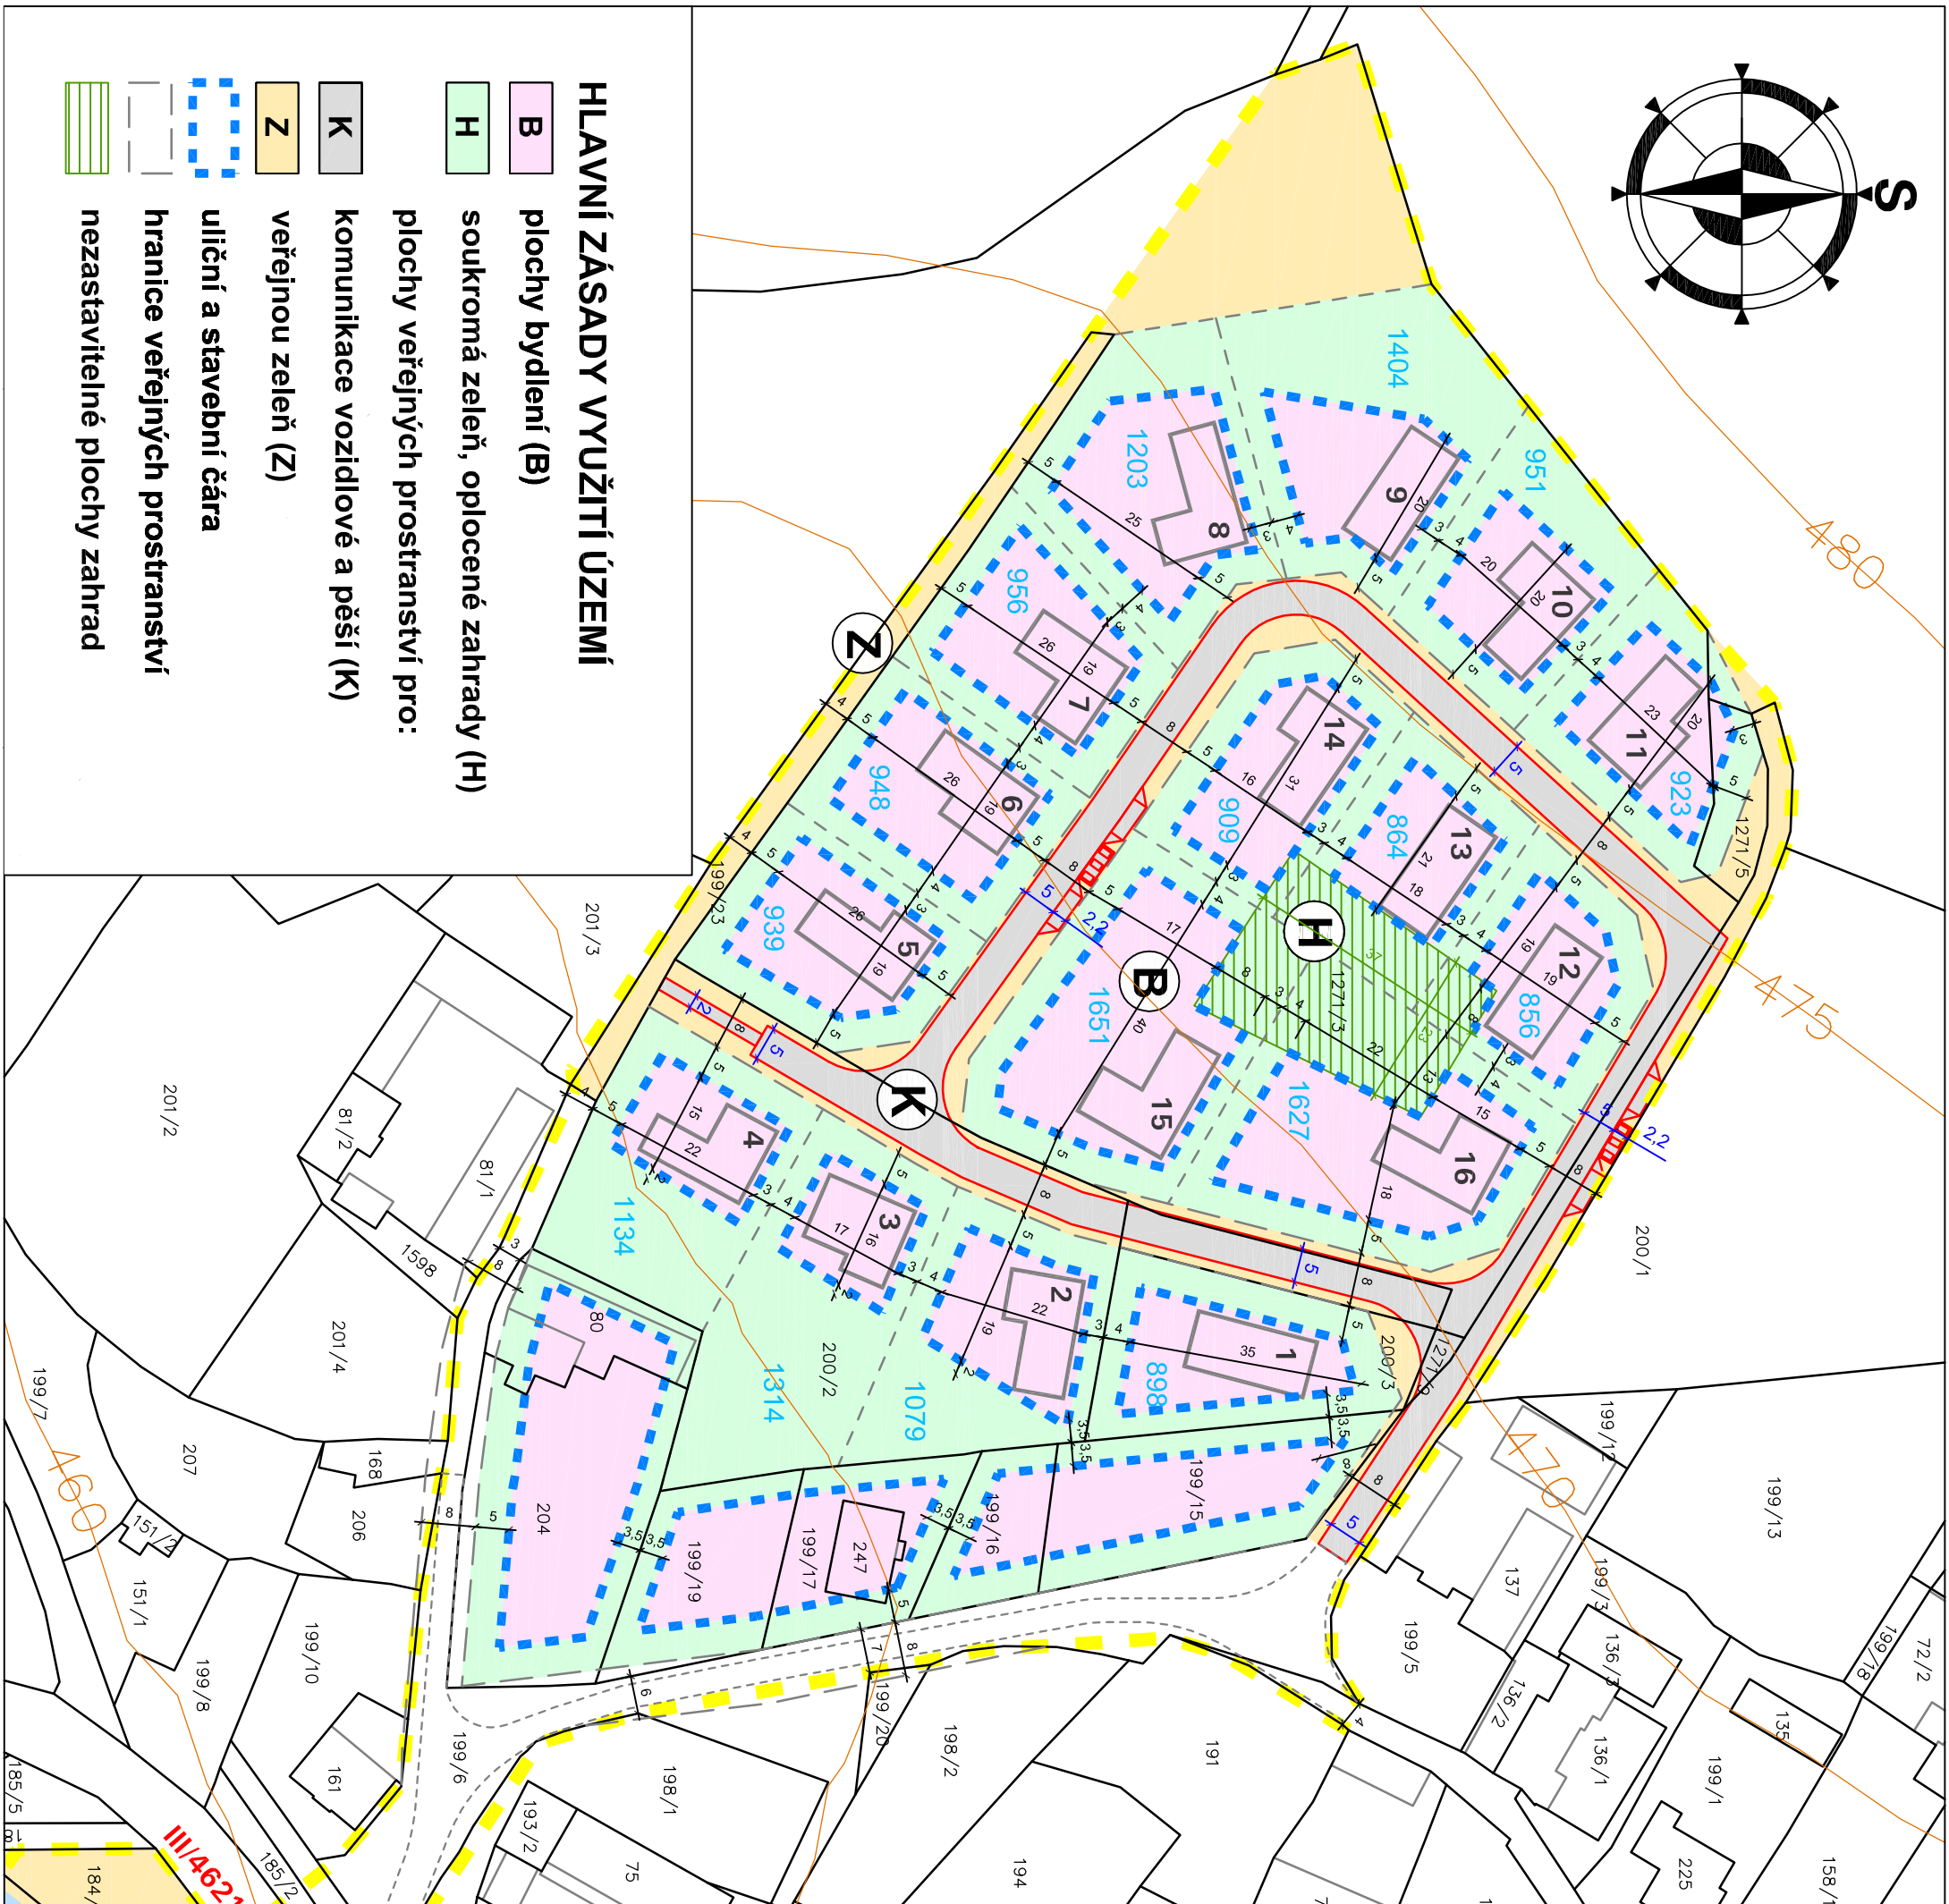


SMĚRNÉ A BILANČNÍ ÚDAJE

- dělení pozemků
- umístění domů
- výměra stavebního pozemku v m²
- hranice zp.ploch veřej.komunikační-návrh
- hranice zp.ploch veřej.komunikační-stav

Řešené území studie je ve výkrese podbarveno. Širší řešení zájmové území pro napojení a umístění veřejné dopravní a technické infrastruktury je vyznačeno dle legendy.

LEGENDA

- katastrální mapa
- výškopis
- potok, vodoteč
- zájmové území studie
- Husí p.

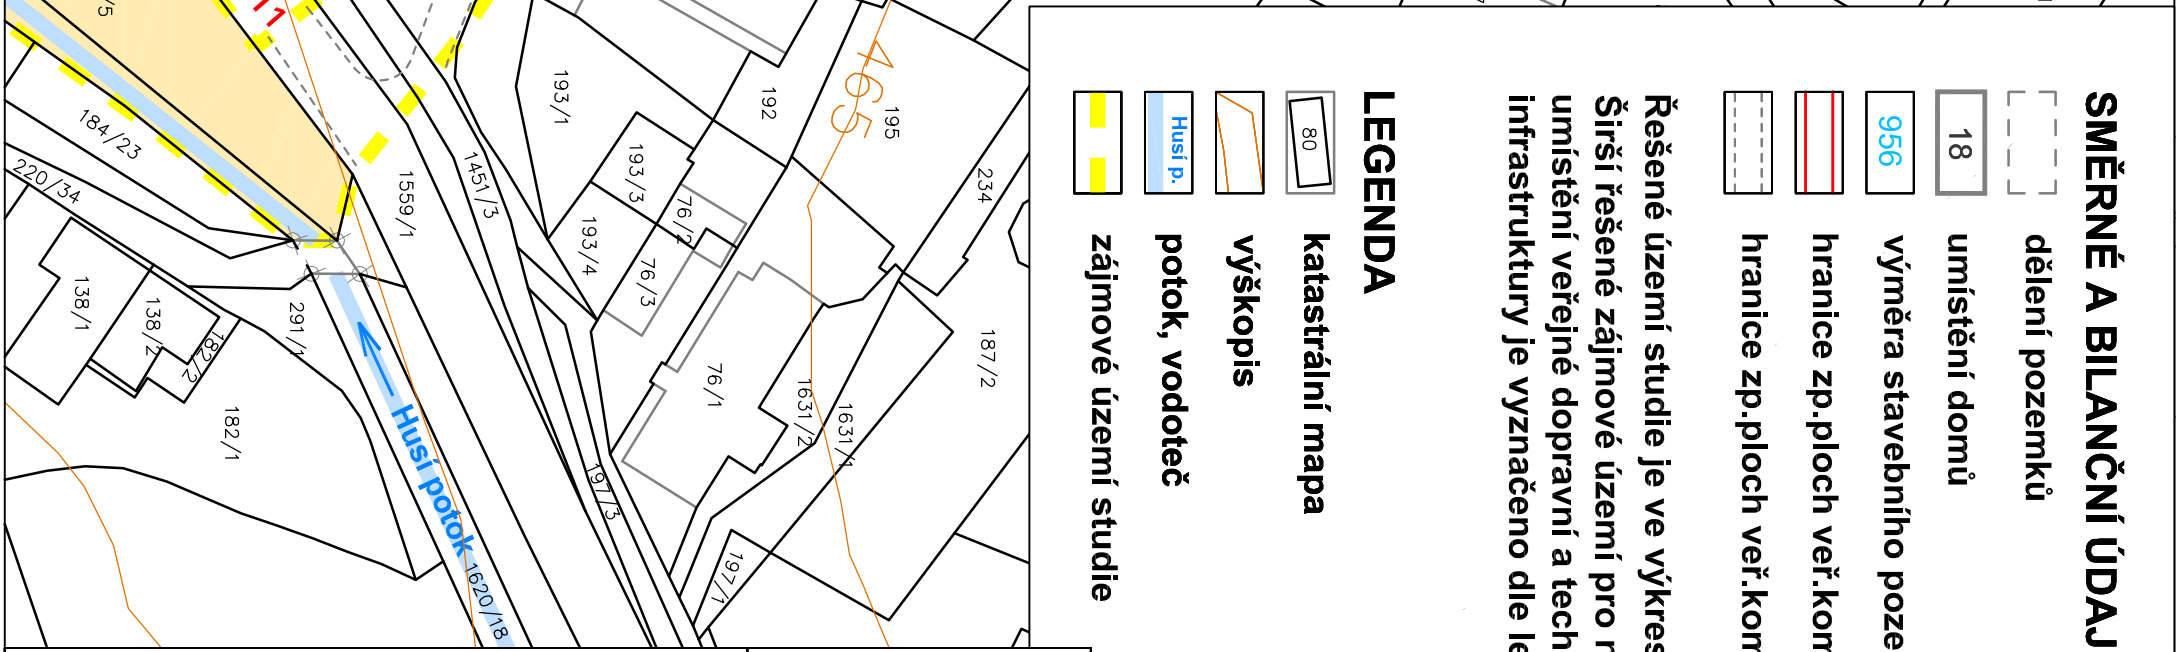

Územní studie U Hřiště, Větrkovice	výkres č.	01
výkres: HLAVNÍ VÝKRES	měřítko	1:1000
objednatel: obec Větrkovice	formát	A3
pořizovatel: MěÚ Vítkov, odbor výstavby a ÚP	datum	12 / 2014
zhotovitel: Ing.arch.Kateřina Buschová, ČKA 3017		