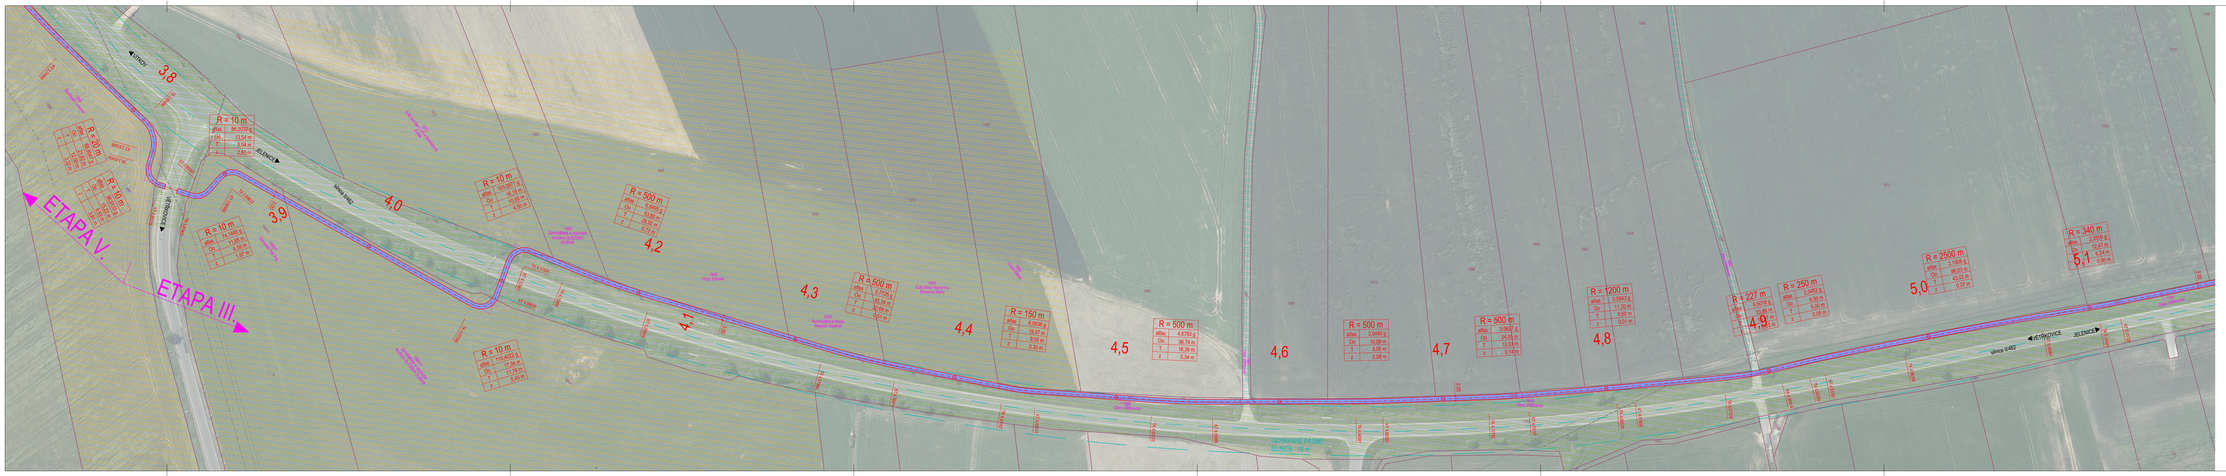

LEGENDA

- CYKLOSTEZKA - ASFALTOBETON
- CYKLOSTEZKA - BETONOVÁ DLAŽBA
- NOVÉ HRANY
- PIKTOGRAMOVÝ KORIDOR V20 - OBEC JELÍNEC
- NAVRHOVANÁ OSA
- OCHRANNÉ PÁSMO ČÉZ VN, ČEPS VVN
- OCHRANNÉ PÁSMO LESA
- OCHRANNÉ PÁSMO KOMUNIKACE II. TŘÍDY

LEGENDA K.Ú.

- K.Ú. VÍTKOV
- K.Ú. BŘEZOVÁ U VÍTKOVA
- K.Ú. JELÍNEC
- K.Ú. LESNÍ ALBRECHTICE
- K.Ú. VÉTŘNÍKOVICE U VÍTKOVA
- HRANICE KATASTRU

1/1 obec Vítkov — DOTČENÍ POZEMEK / VLASTNÍK

LEGENDA NÁVRHŮ ETAPIZACE (klad listů):

- ETAPA I.
- ETAPA II.
- ETAPA III.
- ETAPA IV.
- ETAPA V.
- ETAPA VI.
- PIKTOGRAMOVÝ KORIDOR PRO CYKLISTY

LEGENDA DOTČENÝCH POZEMKŮ:

- Parcely ve vlastnictví samosprávy
- Parcely státních subjektů
- Parcely soukromé

LEGENDA SÍTÍ

- CETIN - PODZEMNÍ KABEL
- CETIN - NEZMĚŘENÝ KABEL
- CETIN - ETAVALEC/CHRÁNIČKA
- CETIN - NADZEMNÍ KABEL
- CETIN - NEPROVOZOVANÁ SÍŤ
- CETIN - OPTICKÝ KABEL
- ČÉZ - NN NADZEMNÍ
- ČÉZ - NN PODZEMNÍ
- ČÉZ - VN NADZEMNÍ
- GANET - NN PŘÍPOJKA
- GANET - PRO KABEL
- GANET - STL PLYNOVOD
- GANET - VTL PLYNOVOD
- BŘEZOVÁ U VÍTKOVA - KANALIZACE
- SMVAK - DEŠŤOVÁ KANALIZACE
- SMVAK - JEDNOTNÁ KANALIZACE
- SMVAK - SPLAŠKOVÁ KANALIZACE
- SMVAK - VODOVOD
- ZO BŘEZOVÁ - VODOVOD
- ČEPS - VVN NADZEMNÍ

KLAD LISTŮ:

VÝŠKOVÝ SYSTÉM B.p.v.
SOUŘADNICOVÝ SYSTÉM S-JTSK

VEDOUCÍ PROJEKTU Ing. Petr SMITAL ČKAIT 1202264	ZODPOVĚDNÝ PROJEKTANT Ing. Linda SMITALOVÁ ČKAIT 1001566	VYPRACOVAL Ing. Klára SZTURC	Ing. Linda Smitalová, CO PATENT Bezručova 201 T Opava 747 06 IČO 07521021 www.atelis.cz
STAVEBNÍK Města VÍTKOV OBJ. ZLOMOVKOV AKCE	MÍSTO k.ú. VÍTKOV, k.ú. JELÍNEC, k.ú. BŘEZOVÁ U VÍTKOVA, k.ú. LESNÍ ALBRECHTICE, k.ú. VÉTŘNÍKOVICE U VÍTKOVA ZAKÁZKOVÉ ČÍSLO		ZODPOVĚDNÝ PROJEKTANT FORMÁT 8 x A4 DATUM 06/2024

CS VÍTKOV - LESNÍ ALBRECHNICE
PODÉL SILNICE II/462

KOORDINAČNÍ SITUACE ETAPA III. (část A)

STUPEŇ	ETUDE
MĚŘÍTKO	1:1 000
ČÍSLO PŘÍLOHY	ČÍSLO SOUPISKY

C.2d