


- ### VODNÍ HOSPODÁŘSTVÍ - STAV
- vodovodní řada
  - domovní přípojky
- ### VODNÍ HOSPODÁŘSTVÍ - NÁVRH
- vodovody DN100
  - kanalizace splašková gravitační
  - společná čistírna odpadních vod
  - kanalizace dešťová oddílná
  - retenční nádrž na srážkové vody
  - kanalizace jednotná
  - výústní objekt do vodoteče
  - bezpečnostní přepad z retenční nádrže do toku

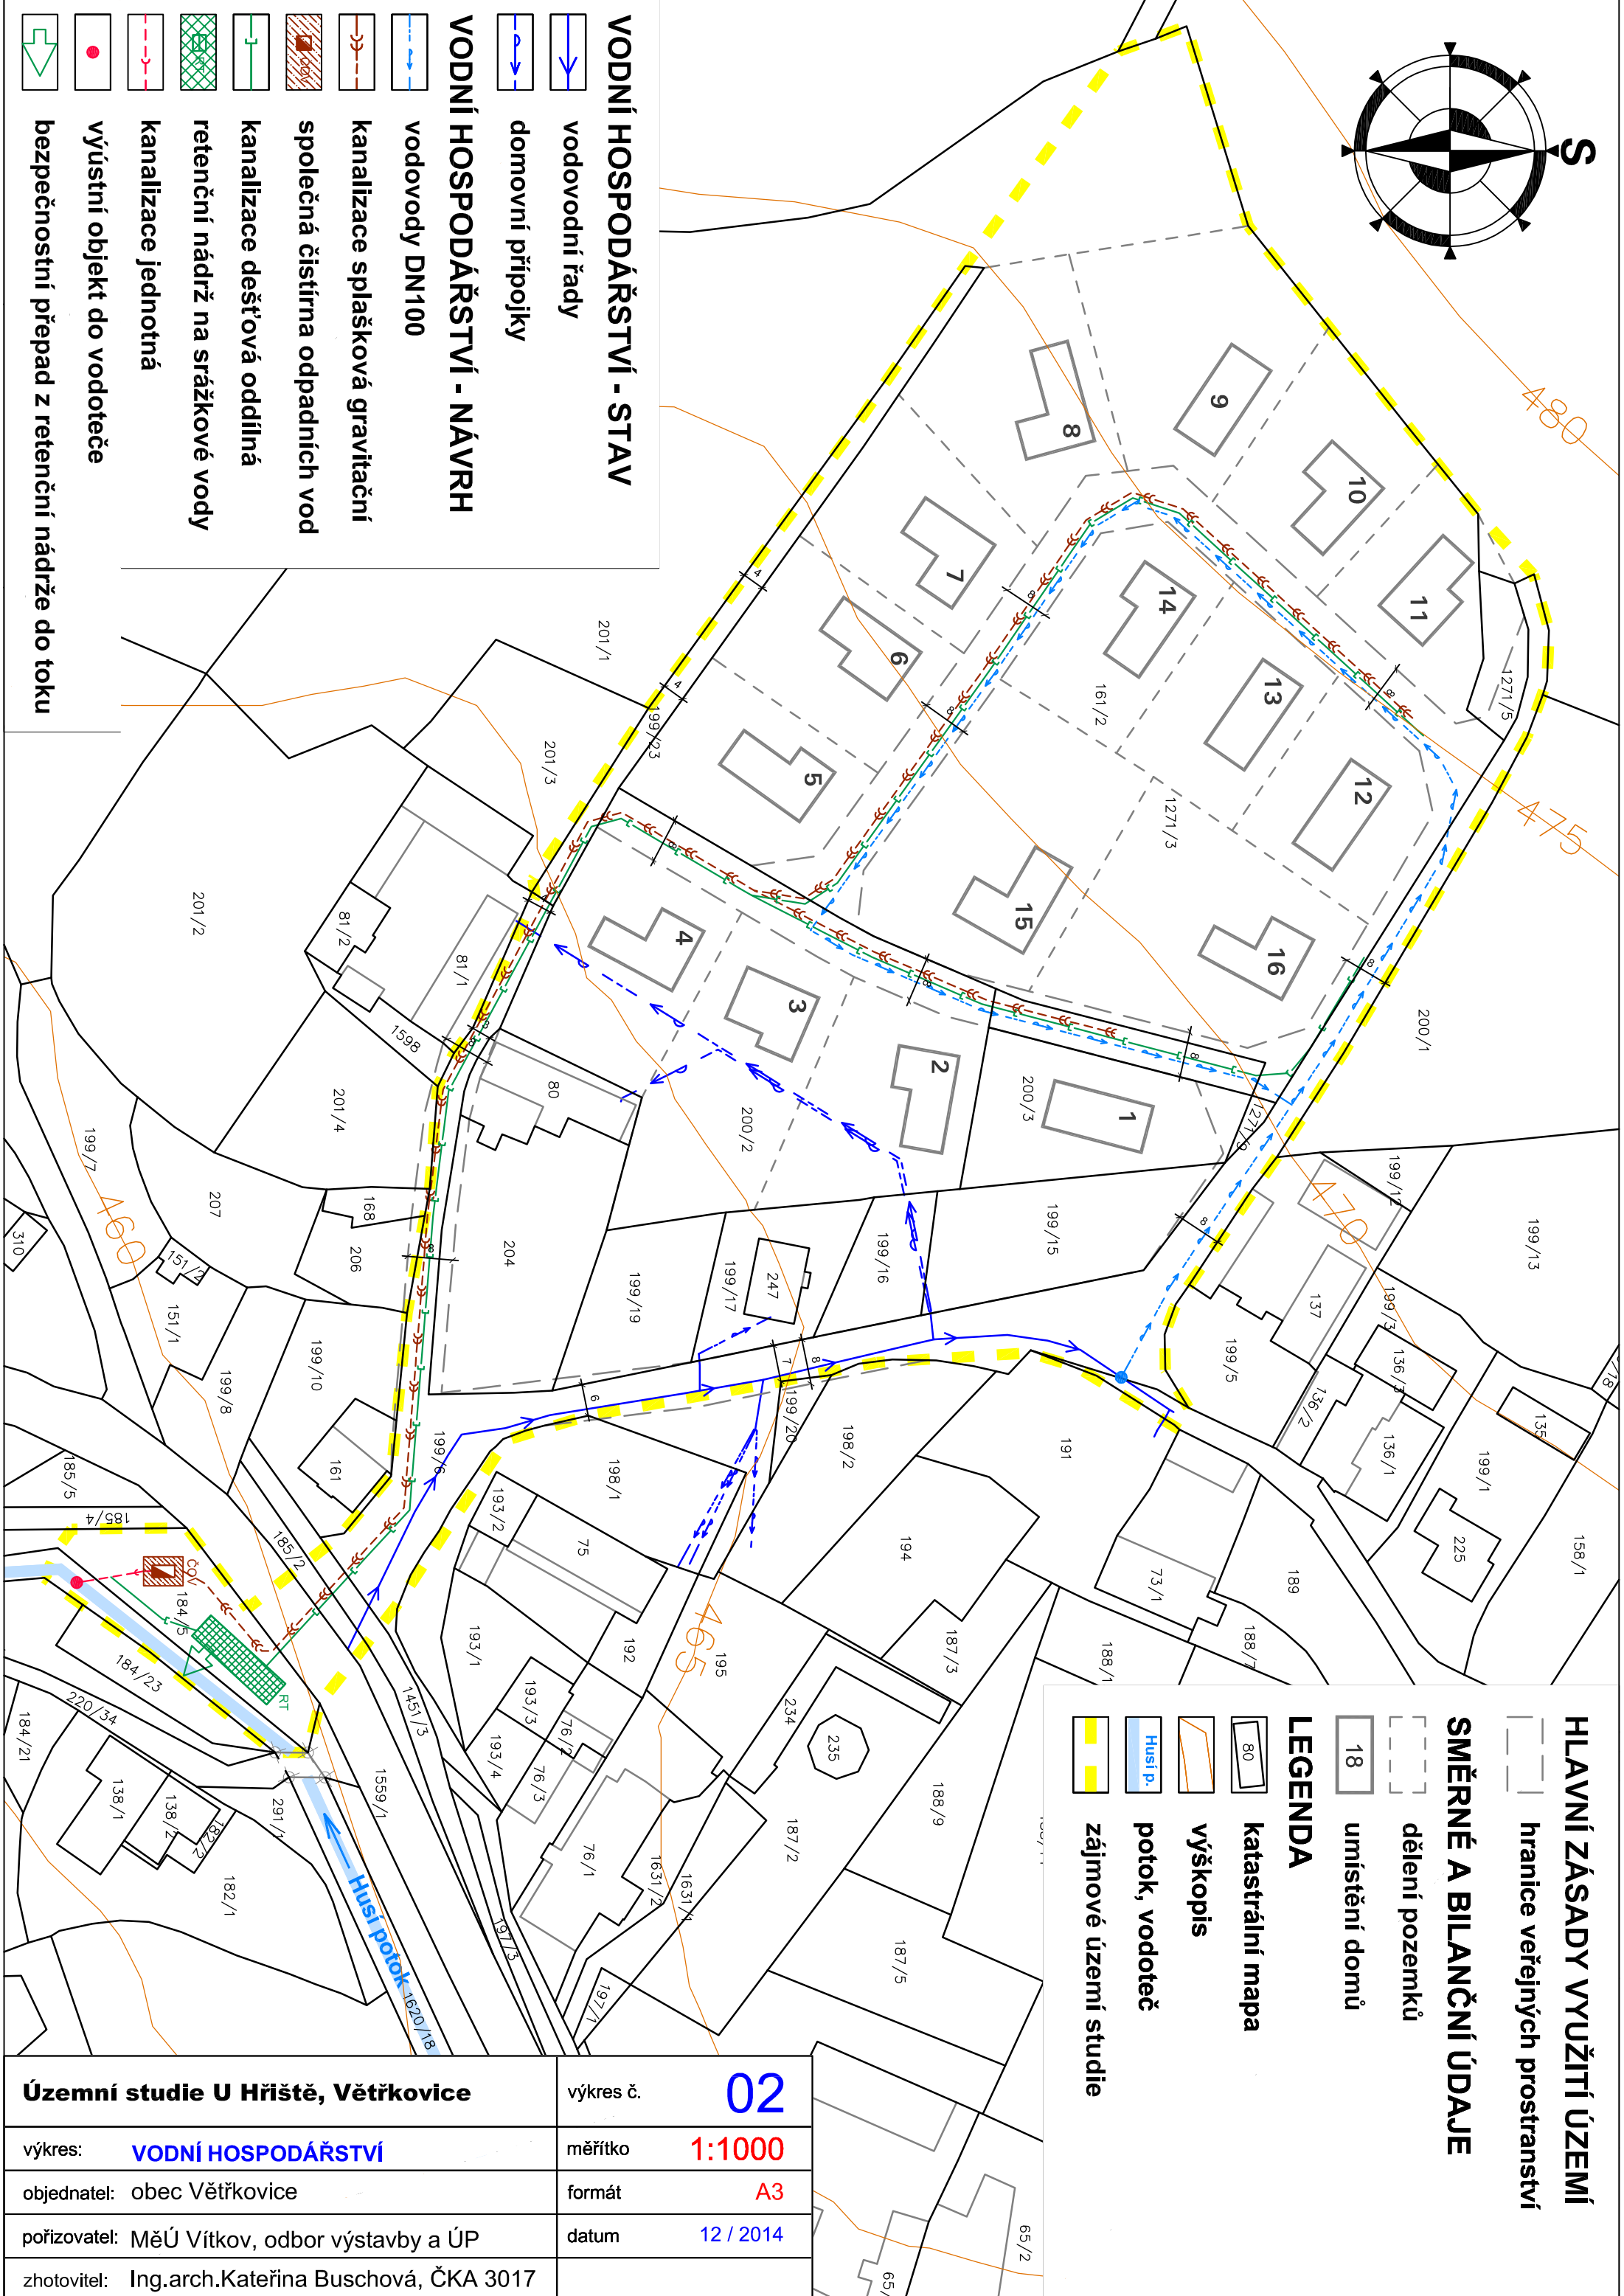

- ### HLAVNÍ ZÁSADY VYUŽITÍ ÚZEMÍ
- hranice veřejných prostranství
- ### SMĚRNÉ A BILANČNÍ ÚDAJE
- dělení pozemků
  - umístění domů
- ### LEGENDA
- katastrální mapa
  - výškopis
  - potok, vodoteč
  - Husí p.
  - zájmové území studie

<b>Územní studie U Hřiště, Větrkovice</b>		výkres č.	<b>02</b>
výkres:	<b>VODNÍ HOSPODÁŘSTVÍ</b>	měřítko	<b>1:1000</b>
objednatel:	obec Větrkovice	formát	<b>A3</b>
pořizovatel:	MěÚ Vítkov, odbor výstavby a ÚP	datum	<b>12 / 2014</b>
zhotovitel:	Ing.arch.Kateřina Buschová, ČKA 3017		