


- ENERGETIKA - NÁVRH**
- kabelové zemní vedení (NN + VO)
  - STL plynovod
- ENERGETIKA - STAV**
- nadzemní vedení NN do 1 kV
  - STL plynovod
  - nadzemní telekomunikační vedení

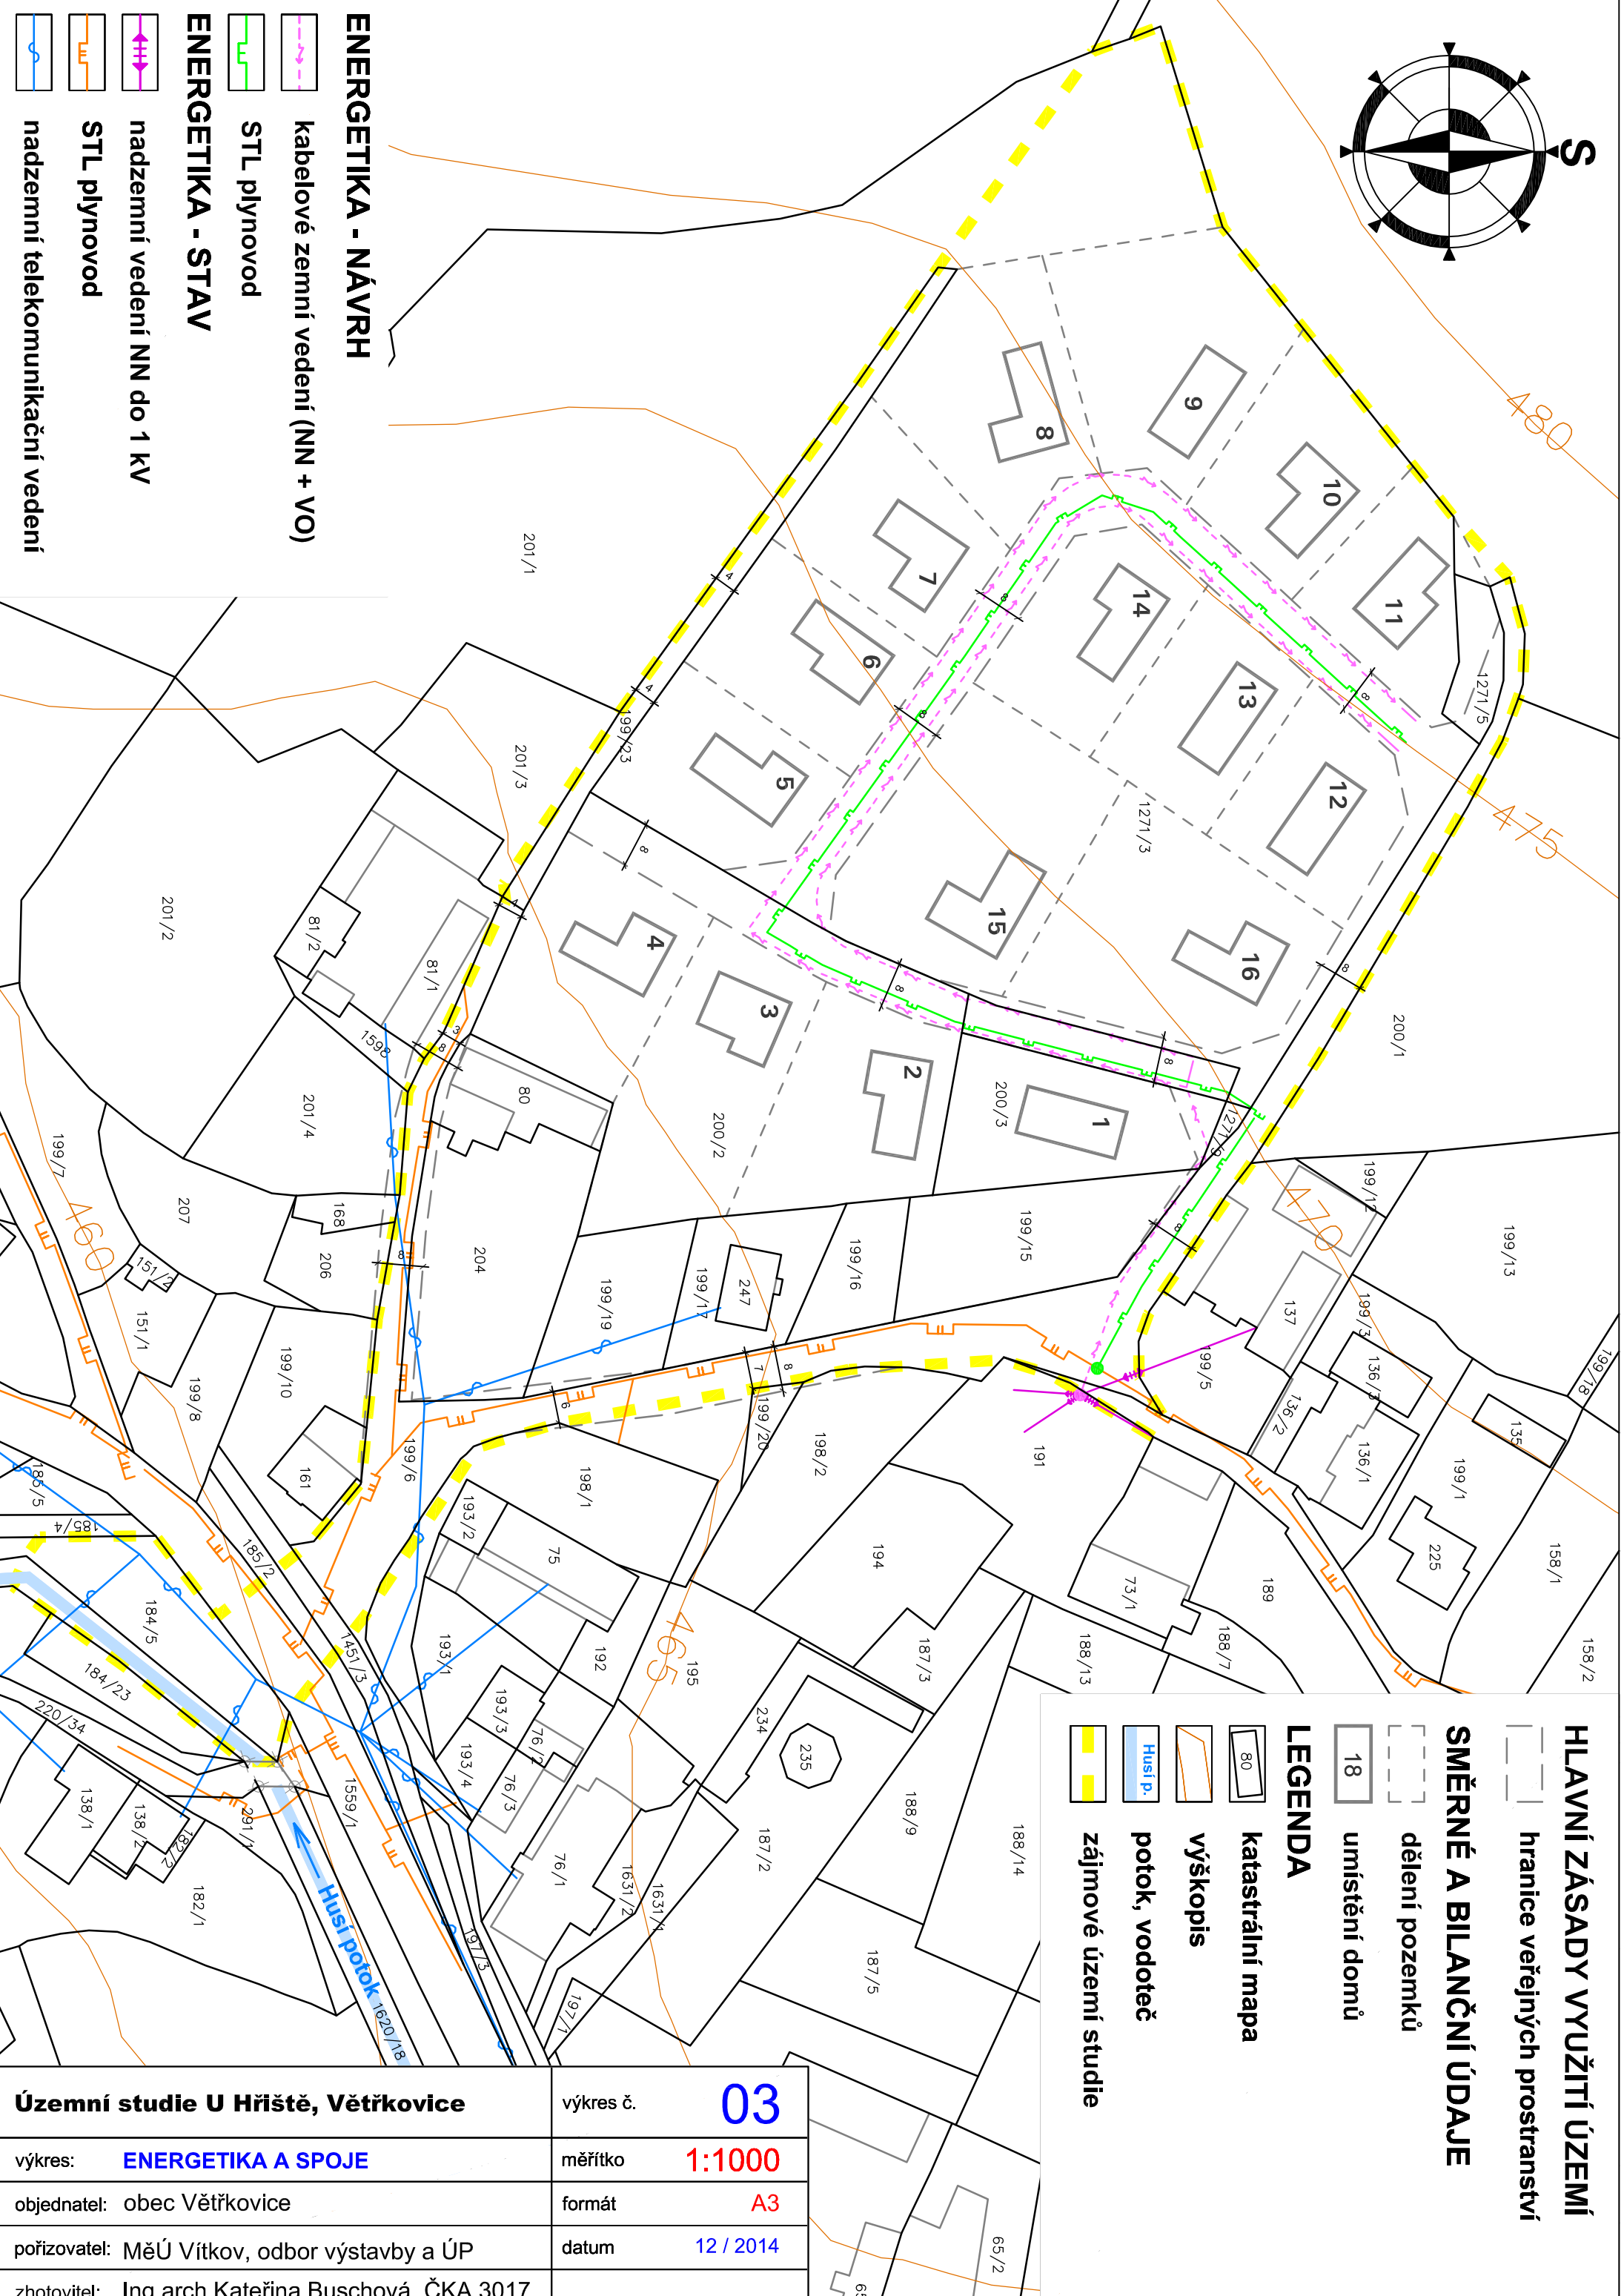

**HLAVNÍ ZÁSADY VYUŽITÍ ÚZEMÍ**  
hranice veřejných prostranství

**SMĚRNÉ A BILANČNÍ ÚDAJE**

- dělení pozemků
- umístění domů

**LEGENDA**

- katastrální mapa
- výškopis
- potok, vodoteč
- zajímavé území studie

<b>Územní studie U Hřiště, Větrkovice</b>	výkres č. <b>03</b>
výkres: <b>ENERGETIKA A SPOJE</b>	měřítko <b>1:1000</b>
objednatel: obec Větrkovice	formát <b>A3</b>
pořizovatel: MěÚ Vítkov, odbor výstavby a ÚP	datum <b>12 / 2014</b>
zhotovitel: Ing.arch.Kateřina Buschová, ČKA 3017	