


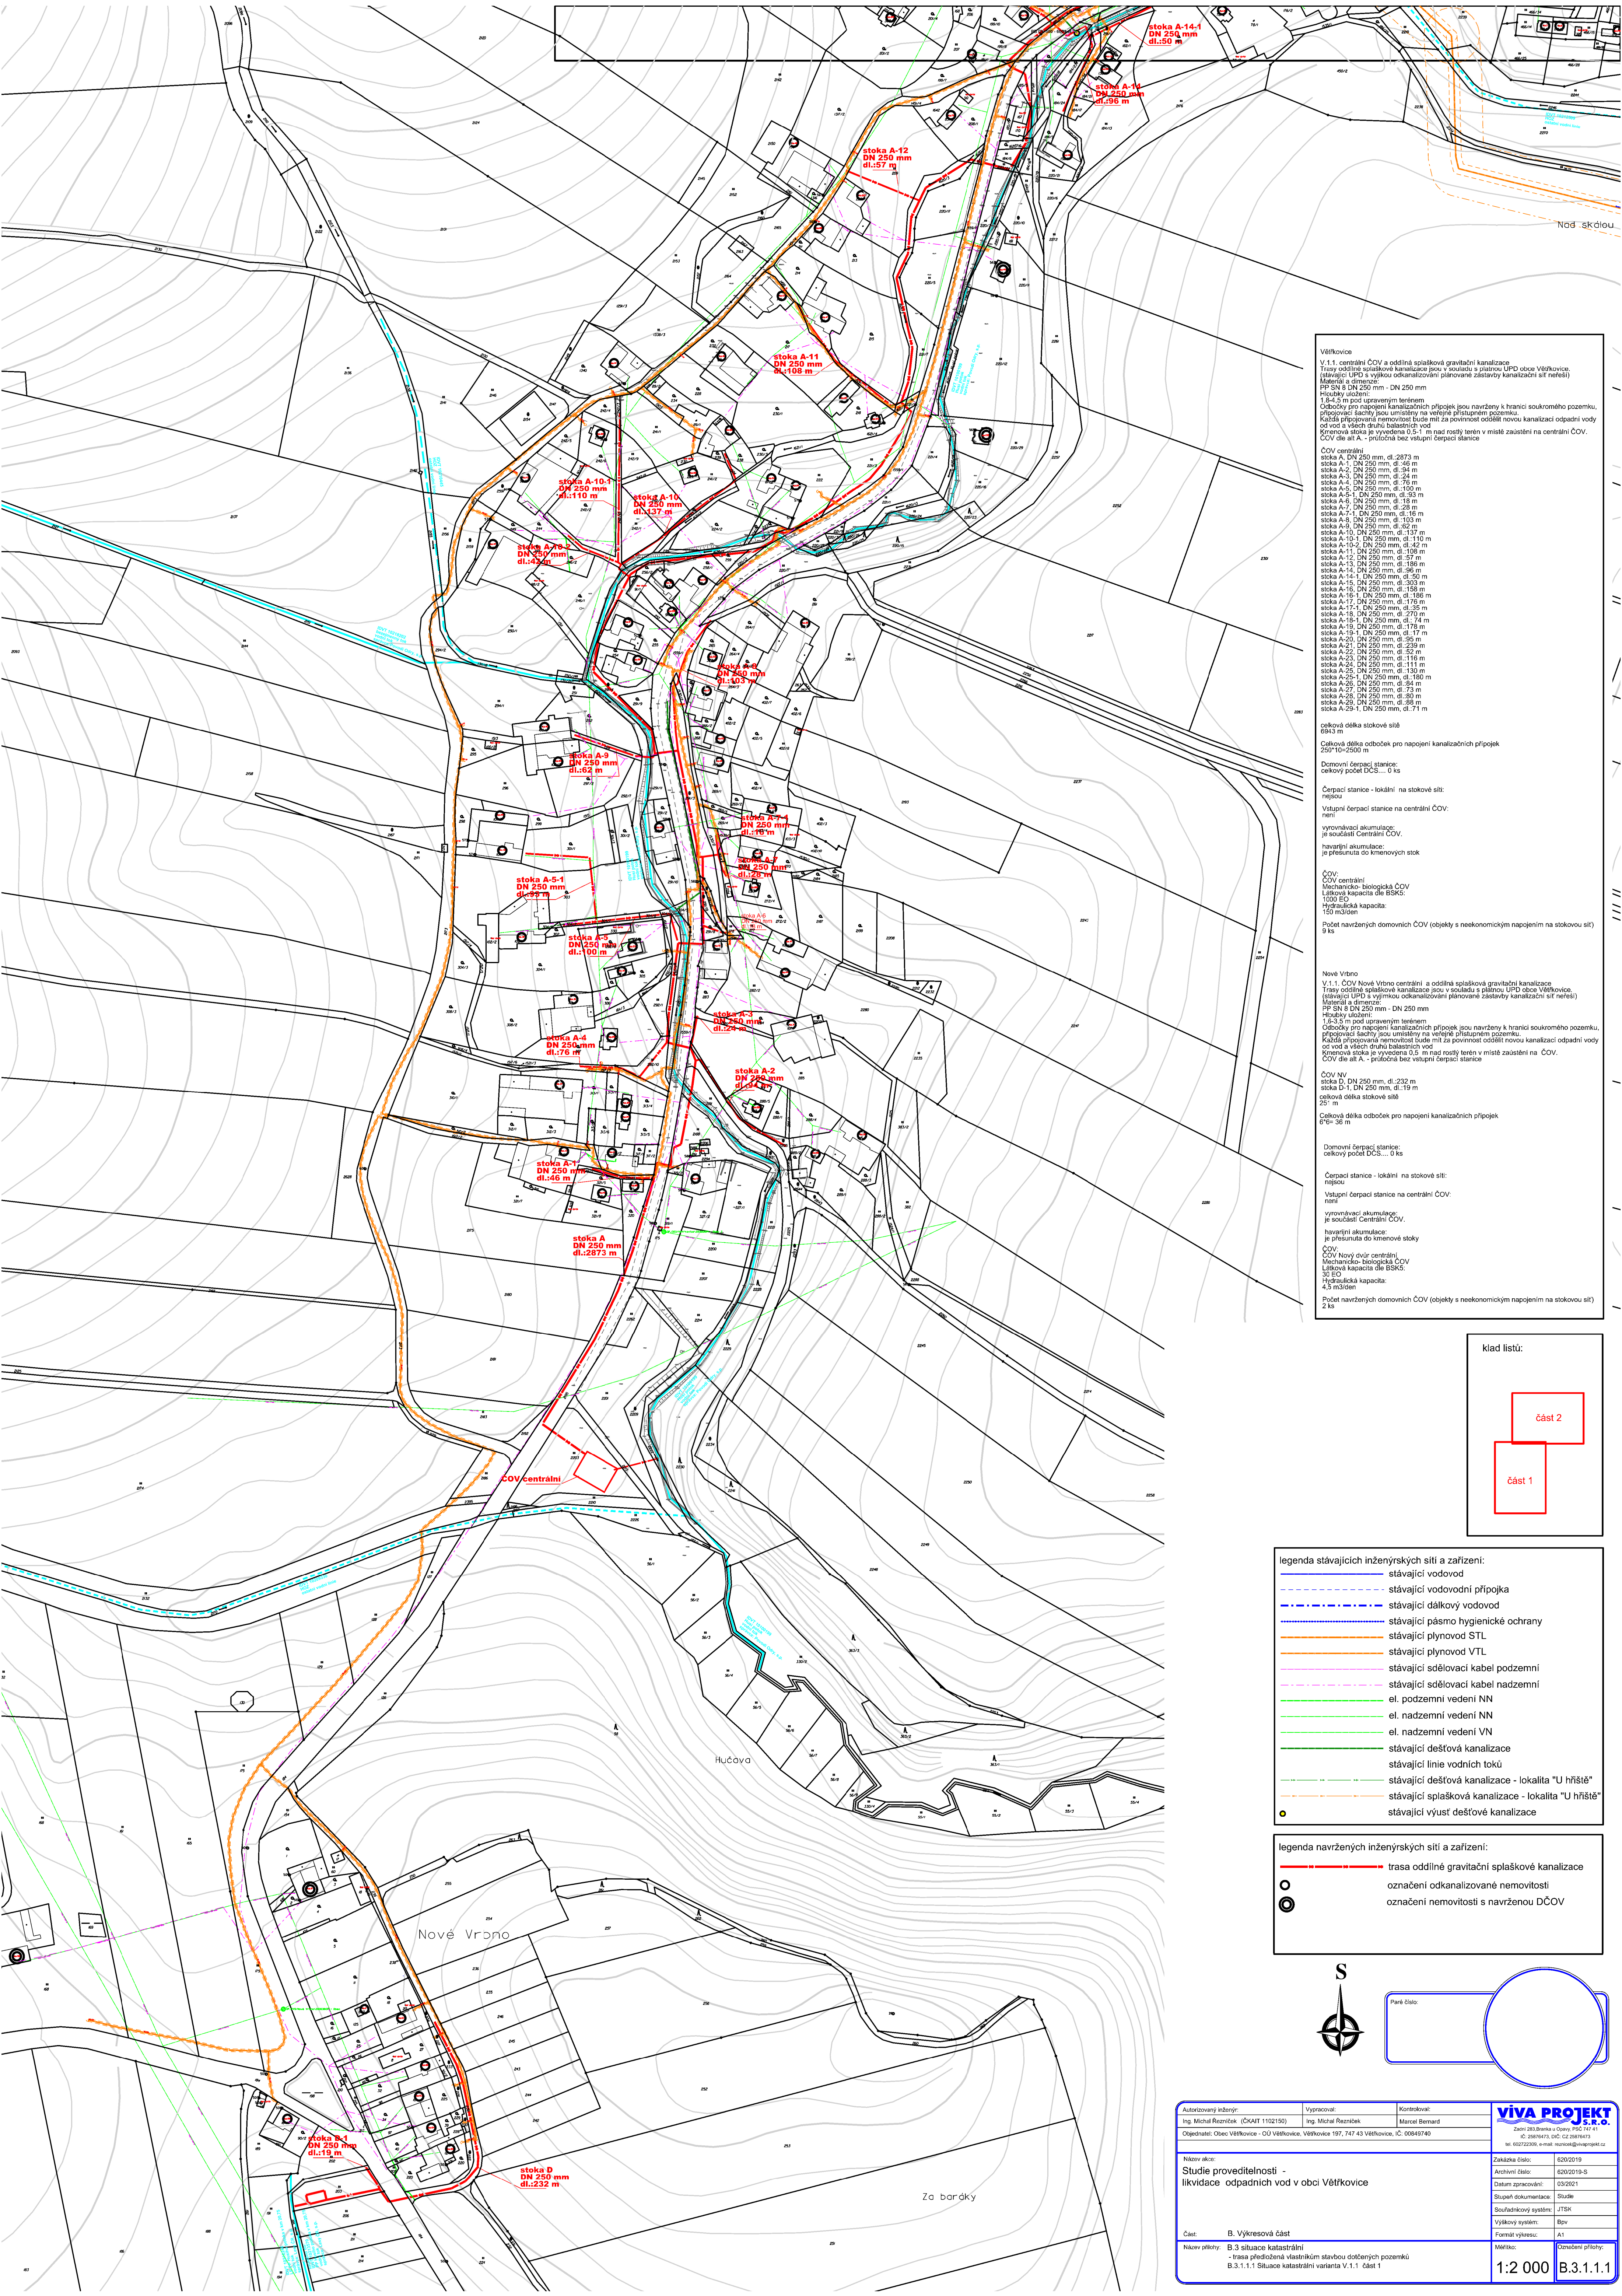

Větkovice
V.1.1. centrální ČOV a oddělná splišková gravitační kanalizace
Trasy oddělné spliškové kanalizace jsou v souladu s plánem ÚPD obce Větkovice.
(stavající ÚPD s výjimkou odkanalizování plánované zastavby kanalizační síť nefesí)
Materiál a dimenze:
PP SN 8 DN 250 mm - DN 250 mm
Hrupky uložení:
1.8-2.5 m pod upraveným terénem
Odbočky pro napojení kanalizačních přípojek jsou navrženy k hranici soukromého pozemku, přípojevy sáčky jsou umístěny na veřejném přístupném pozemku.
Každá přípojevná nemovitost bude mít za povinnost oddělit novou kanalizaci odpadní vody od vod a všech druhů balastních vod.
Kmenová stoka je vyvedena 0.5-1 m nad rovní terén v místě zauštění na centrální ČOV.
ČOV die dl. A - profocná bez vstupní čerpací stanice

ČOV centrální
stoka A, DN 250 mm, dl. 2873 m
stoka A-1, DN 250 mm, dl. 46 m
celková délka stokové sítě
Celková délka odboček pro napojení kanalizačních přípojek
25010=2500 m
Domovní čerpací stanice:
celkový počet DCS... 0 ks
Čerpací stanice - lokální na stokové síti:
nejdou
Vstupní čerpací stanice na centrální ČOV:
není
vyměňovací akumulace:
je součástí centrální ČOV,
havarijní akumulace:
je přesunuta do kmenových stok
ČOV:
ČOV centrální
Mechanicko-biologická ČOV
Látková kapacita dle BSK5:
1000 EO
Hydraulická kapacita:
150 m3/den
Počet navrhovaných domovních ČOV (objekty s neekonomickým napojením na stokovou síť)
8 ks

Trasy oddělné spliškové kanalizace jsou v souladu s plánem ÚPD obce Větkovice.
(stavající ÚPD s výjimkou odkanalizování plánované zastavby kanalizační síť nefesí)
Materiál a dimenze:
PP SN 8 DN 250 mm - DN 250 mm
Hrupky uložení:
1.8-2.5 m pod upraveným terénem
Odbočky pro napojení kanalizačních přípojek jsou navrženy k hranici soukromého pozemku, přípojevy sáčky jsou umístěny na veřejném přístupném pozemku.
Každá přípojevná nemovitost bude mít za povinnost oddělit novou kanalizaci odpadní vody od vod a všech druhů balastních vod.
Kmenová stoka je vyvedena 0.5 m nad rovní terén v místě zauštění na ČOV.
ČOV die dl. A - profocná bez vstupní čerpací stanice

ČOV VV
stoka D, DN 250 mm, dl. 232 m
stoka D-1, DN 250 mm, dl. 19 m
celková délka stokové sítě
25 m
Celková délka odboček pro napojení kanalizačních přípojek
676=36 m
Domovní čerpací stanice:
celkový počet DCS... 0 ks
Čerpací stanice - lokální na stokové síti:
nejdou
Vstupní čerpací stanice na centrální ČOV:
není
vyměňovací akumulace:
je součástí centrální ČOV,
havarijní akumulace:
je přesunuta do kmenových stok
ČOV:
ČOV Nový dvůr centrální
Mechanicko-biologická ČOV
Látková kapacita dle BSK5:
30 EO
Hydraulická kapacita:
43 m3/den
Počet navrhovaných domovních ČOV (objekty s neekonomickým napojením na stokovou síť)
2 ks

klad listů:

část 2

část 1

legenda stávajících inženýrských sítí a zařízení:


- stávající vodovod
- stávající vodovodní přípojka
- stávající dálkový vodovod
- stávající pásmo hygienické ochrany
- stávající plynovod STL
- stávající plynovod VTL
- stávající sdělovací kabel podzemní
- stávající sdělovací kabel nadzemní
- el. podzemní vedení NN
- el. nadzemní vedení NN
- el. nadzemní vedení VN
- stávající dešťová kanalizace
- stávající linie vodních toků
- stávající dešťová kanalizace - lokalita "U hřiště"
- stávající splišková kanalizace - lokalita "U hřiště"
- stávající výúst dešťové kanalizace

legenda navrhovaných inženýrských sítí a zařízení:

- trasa oddělné gravitační spliškové kanalizace
- označení odkanalizované nemovitosti
- označení nemovitosti s navrženou DČOV



Paré číslo:

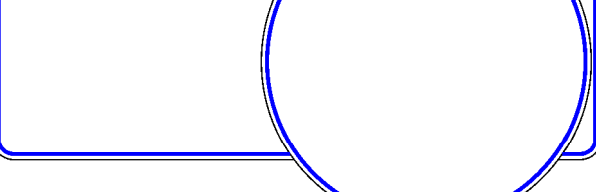

Autorizovaný inženýr: Ing. Michal Rezníček (ČKAIT 1102150)	Vypracoval: Ing. Michal Rezníček	Kontroloval: Marcel Bernard	VIVA PROJEKT J.S.R.O. Záměstí 283, Brno 60200 IČ: 25876473, DIČ: CZ 25876473 M: 60222309, e-mail: mrc@viva-projekt.cz
Název akce: Studie proveditelnosti - likvidace odpadních vod v obci Větkovice	Zakazka číslo: 6202019-5	Archivní číslo: 6202019-5	Datum zpracování: 03/2021
Část: B. Vykresová část	Superior dokumentace: JTSK	Souřadnicový systém: Bpv	Výškový systém: A1
Název přílohy: B.3 situace katastrální - Insa předložená vlastním stavbou dotčených pozemků B.3.1.1.1 Situace katastrální varianta V.1.1 část 1	Měřítko: 1:2 000	Označení priority: B.3.1.1.1	