


Větrkovice
V.1.1. centrální ČOV a oddělná splašková gravitační kanalizace
Trasy oddělné splaškové kanalizace jsou v souladu s plánou ÚPD obce Větrkovice
(stavající ÚPD a výjimkou odkanalizování plánované zastávky kanalizační sítě nelze)
Materiál a dimenze:
PP-SN Ø DN 250 mm - DN 250 mm
Hloubky uložení:
1,4-4,2 m pod upraveným terénem
Odbočky pro napojení kanalizačních přípojek budou navrženy k hranici soukromého pozemku,
připravené šachty budou umístěny na veřejně přístupném pozemku.
Každá připravovaná nemovitost bude mít za povinnost oddělit novou kanalizaci odpadní vody
od vod a všech druhů balastních vod
Kmenová stoka je vyvedena 0,5-1 m nad rostlý terén v místě zaústění na centrální ČOV.
ČOV de al A - průběhá bez vstupní čerpací stanice
ČOV centrální
sítka A, DN 250 mm, dl: 2835 m
sítka A-1, DN 250 mm, dl: 50 m
sítka A-2, DN 250 mm, dl: 94 m
sítka A-3, DN 250 mm, dl: 34 m
sítka A-5-1, DN 250 mm, dl: 10 m
sítka A-5, DN 250 mm, dl: 89 m
sítka A-6, DN 250 mm, dl: 36 m
sítka A-7, DN 250 mm, dl: 93 m
sítka A-7-1, DN 250 mm, dl: 16 m
sítka A-8, DN 250 mm, dl: 103 m
sítka A-9, DN 250 mm, dl: 82 m
sítka A-10, DN 250 mm, dl: 137 m
sítka A-10-1, DN 250 mm, dl: 320 m
sítka A-10-1-1, DN 250 mm, dl: 42 m
sítka A-10-2, DN 250 mm, dl: 31 m
sítka A-11, dl: 0 m
sítka A-12, dl: 0 m
sítka A-13, DN 250 mm, dl: 191 m
sítka A-13-1, DN 250 mm, dl: 90 m
sítka A-14, DN 250 mm, dl: 96 m
sítka A-14-1, DN 250 mm, dl: 50 m
sítka A-15, DN 250 mm, dl: 276 m
sítka A-16, DN 250 mm, dl: 158 m
sítka A-16-1, DN 250 mm, dl: 186 m
sítka A-17, DN 250 mm, dl: 194 m
sítka A-18, DN 250 mm, dl: 270 m
sítka A-18-1, DN 250 mm, dl: 74 m
sítka A-19, DN 250 mm, dl: 174 m
sítka A-19-1, DN 250 mm, dl: 19 m
sítka A-20, DN 250 mm, dl: 82 m
sítka A-21, DN 250 mm, dl: 34 m
sítka A-22, DN 250 mm, dl: 156 m
sítka A-23, DN 250 mm, dl: 111 m
sítka A-24, DN 250 mm, dl: 130 m
sítka A-25, DN 250 mm, dl: 180 m
sítka A-26, DN 250 mm, dl: 55 m
sítka A-27, DN 250 mm, dl: 73 m
sítka A-28, DN 250 mm, dl: 80 m
sítka A-29, DN 250 mm, dl: 86 m
sítka A-29-1, DN 250 mm, dl: 71 m
celková délka stokové sítě
7312 m
Celková délka odboček pro napojení kanalizačních přípojek
250*10=2500 m
Domovní čerpací stanice:
celkový počet DCS... 0 ks
Čerpací stanice - lokální na stokové síti:
nejsou
Vstupní čerpací stanice na centrální ČOV:
není
vyrovnávací akumulace:
je součástí Centrální ČOV
havarijní akumulace:
je přesunuta do kmenových stok
ČOV:
ČOV centrální
Mechanicko-biologická ČOV
Látková kapacita dle BSK₅:
1000 EO
Hydraulická kapacita:
150 m³/den
Počet navržných domovních ČOV (objekty s neekonomickým napojením na stokovou síť)
9 ks
Nové Větrno
V.1.1. ČOV Nové Větrno centrální a oddělná splašková gravitační kanalizace
Trasy oddělné splaškové kanalizace jsou v souladu s plánou ÚPD obce Větrkovice
(stavající ÚPD a výjimkou odkanalizování plánované zastávky kanalizační sítě nelze)
Materiál a dimenze:
PP-SN Ø DN 250 mm - DN 250 mm
Hloubky uložení:
1,4-3,3 m pod upraveným terénem
Odbočky pro napojení kanalizačních přípojek budou navrženy k hranici soukromého pozemku,
připravené šachty budou umístěny na veřejně přístupném pozemku.
Každá připravovaná nemovitost bude mít za povinnost oddělit novou kanalizaci odpadní vody
od vod a všech druhů balastních vod
Kmenová stoka je vyvedena 0,5 m nad rostlý terén v místě zaústění na ČOV.
ČOV de al A - průběhá bez vstupní čerpací stanice
ČOV NV
odpadní sítka ČOV, DN 250 mm, dl: 12 m
sítka U, DN 250 mm, dl: 232 m
sítka U-1, DN 250 mm, dl: 19 m
celková délka stokové sítě
263 m
Celková délka odboček pro napojení kanalizačních přípojek
6*6=36 m
Domovní čerpací stanice:
celkový počet DCS... 0 ks
Čerpací stanice - lokální na stokové síti:
nejsou
Vstupní čerpací stanice na centrální ČOV:
není
vyrovnávací akumulace:
je součástí Centrální ČOV
havarijní akumulace:
je přesunuta do kmenových stok
ČOV:
ČOV Nový dvůr centrální
Mechanicko-biologická ČOV
Látková kapacita dle BSK₅:
30 EO
Hydraulická kapacita:
4,5 m³/den
Počet navržných domovních ČOV (objekty s neekonomickým napojením na stokovou síť)
2 ks

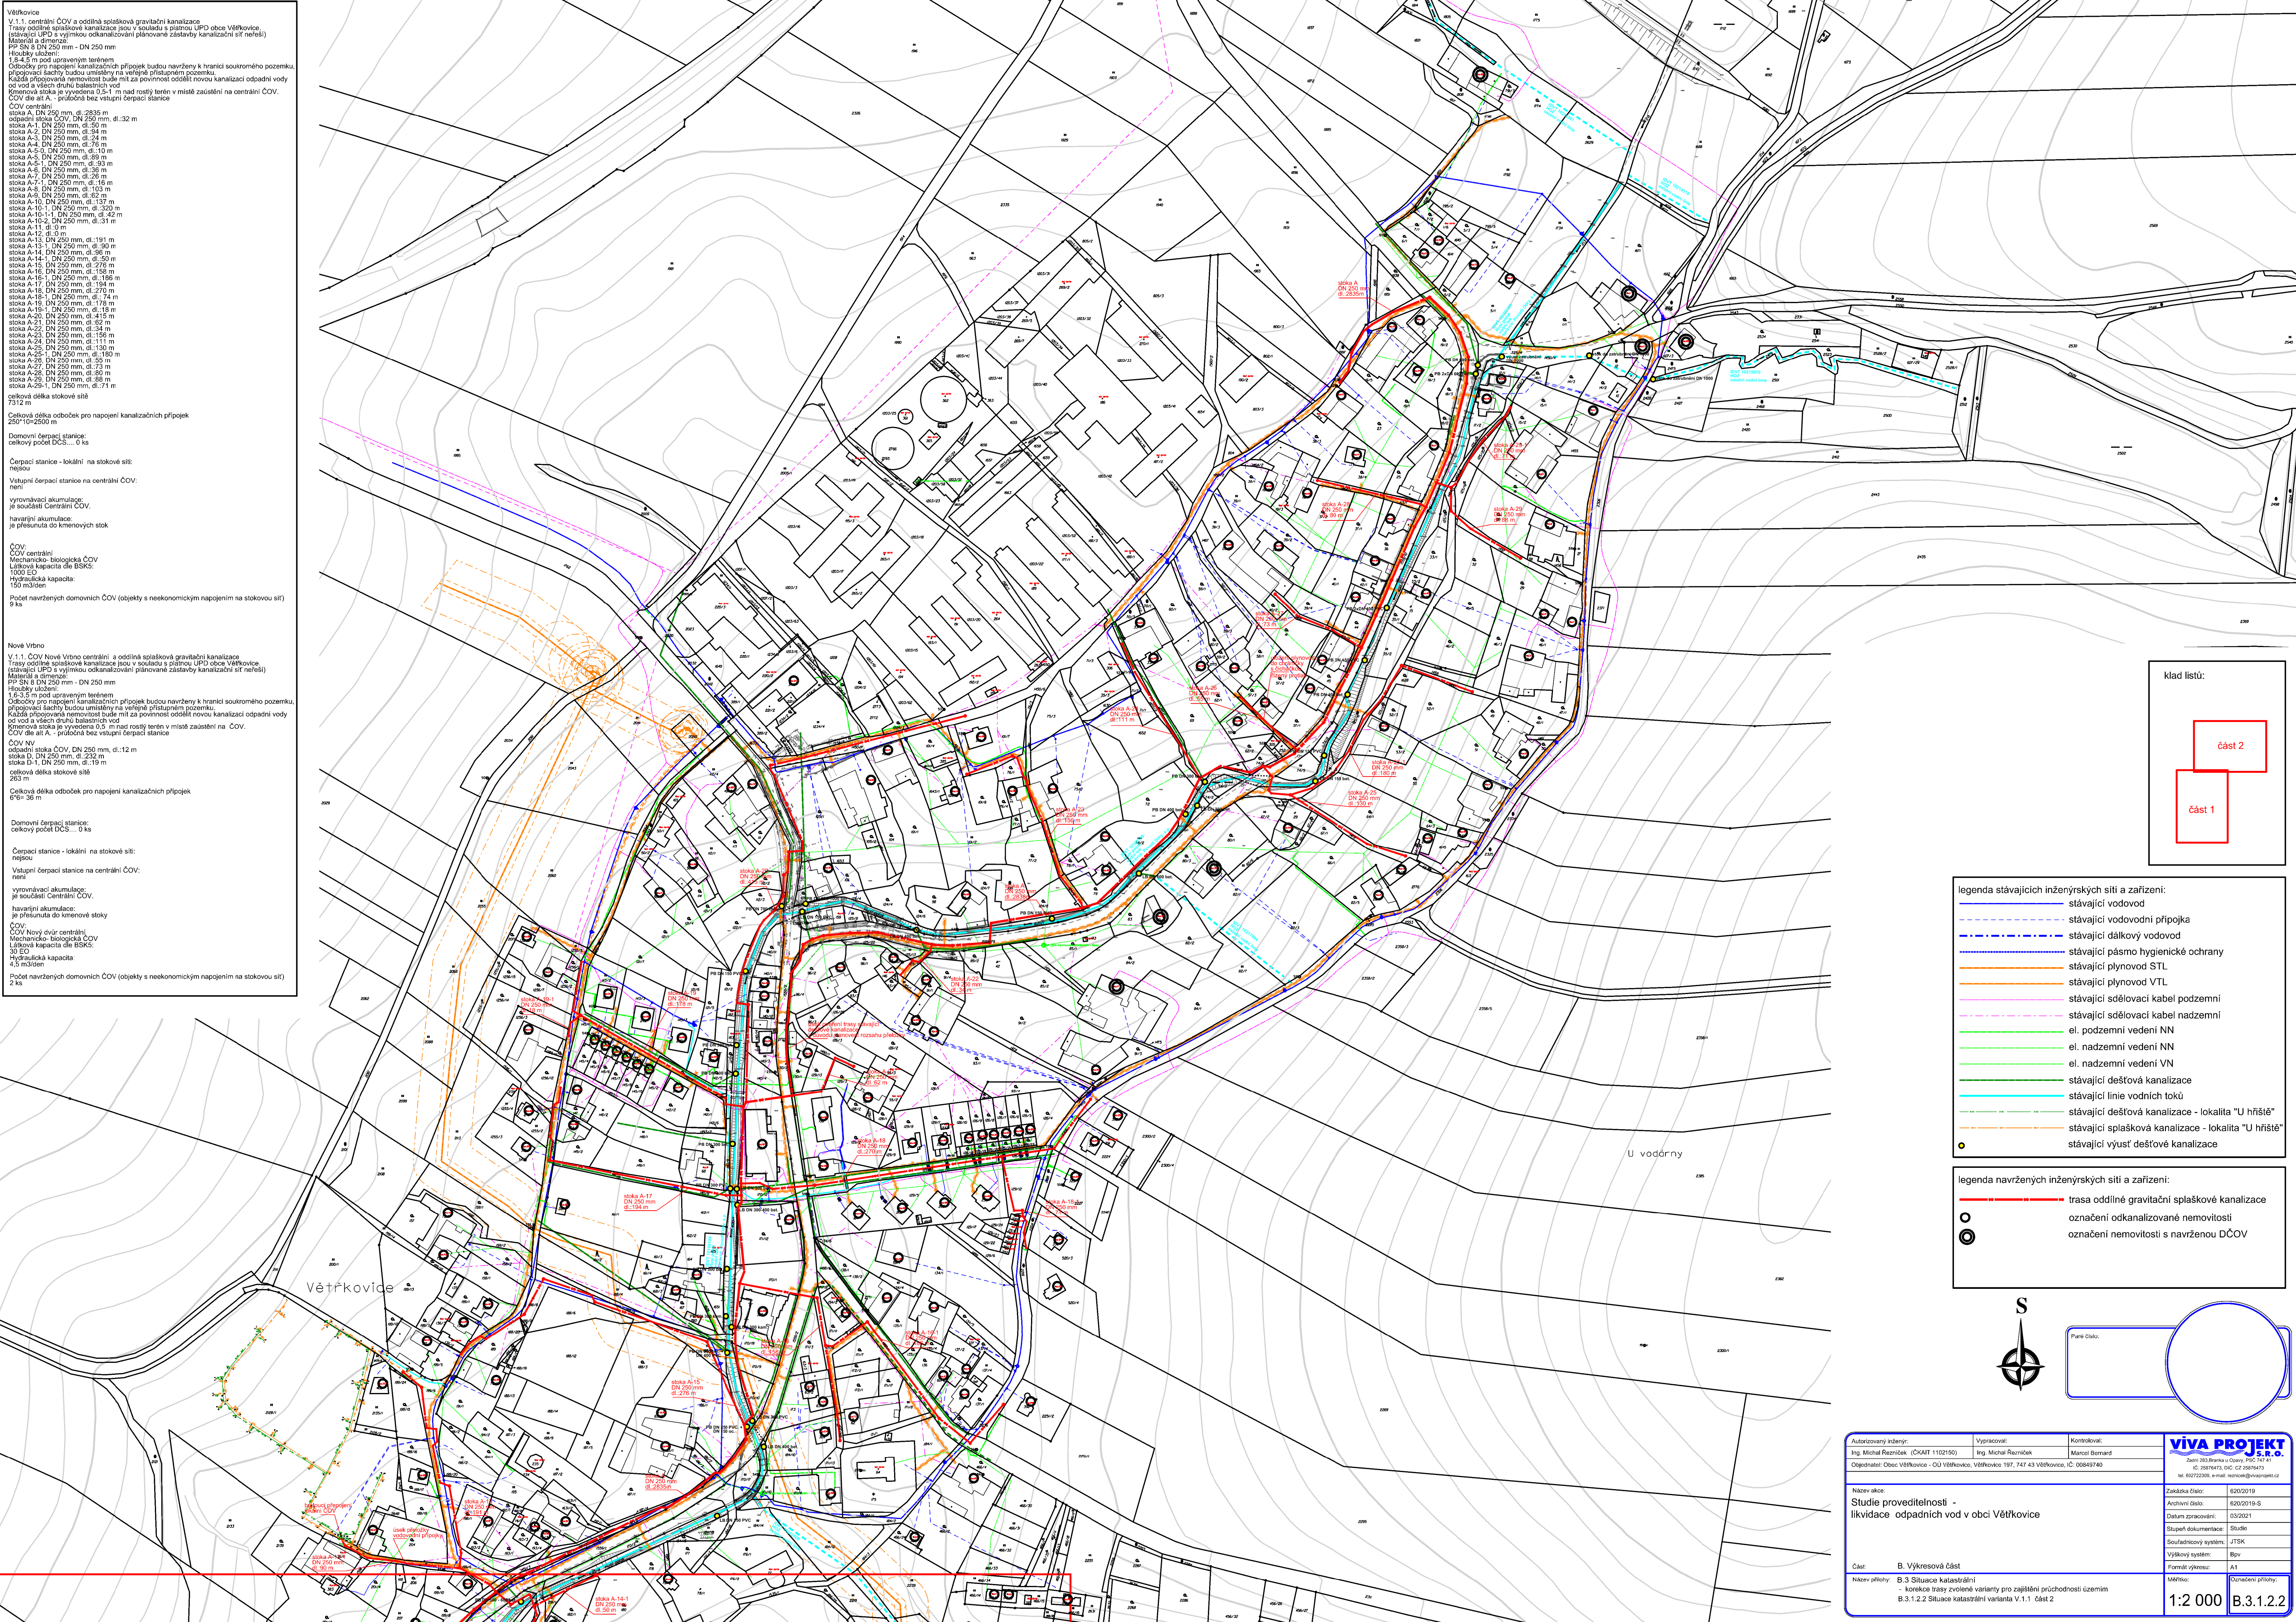

klad listů:

část 2

část 1

- legenda stávajících inženýrských sítí a zařízení:
- stávající vodovod
 - stávající vodovodní přípojka
 - stávající dálkový vodovod
 - stávající pásmo hygienické ochrany
 - stávající plynovod STL
 - stávající plynovod VTL
 - stávající sdělovací kabel podzemní
 - stávající sdělovací kabel nadzemní
 - el. podzemní vedení NN
 - el. nadzemní vedení NN
 - el. nadzemní vedení VN
 - stávající dešťová kanalizace
 - stávající linie vodních toků
 - stávající dešťová kanalizace - lokalita "U hřiště"
 - stávající splašková kanalizace - lokalita "U hřiště"
 - stávající výusť dešťové kanalizace

- legenda navržných inženýrských sítí a zařízení:
- trasa oddělné gravitační splaškové kanalizace
 - označení odkanalizované nemovitosti
 - označení nemovitosti s navrhovou DČOV

S

Paré čísla:

Autorizovaný inženýr: Ing. Michal Rezníček (ČKAIT 1102190)		Vypracoval: Ing. Michal Rezníček		Kontroloval: Marcel Bernard		VIVA PROJEKT S.R.O. Žatec 283, Blanka a Duany, PSC 747 41 IČ: 26816490, DIČ: CZ 26816490 tel. 602722269, e-mail: mreznic@vivaprojekt.cz	
Název akce: Studie proveditelnosti - likvidace odpadních vod v obci Větrkovice		Základní číslo: Archivní číslo: Datum zpracování: Stupeň dokumentace: Souřadnicový systém: Výškový systém: Formát výkresu:		62020119 62020119-S 03/2021 Studie JTSK Bpr A1		Měřítko: Označení přílohy:	
Část: Název přílohy:		B. Výkresová část B.3 Situace katastrální - korekce trasy zvolené varianty pro zajištění průchodnosti územím B.3.1.2.2 Situace katastrální varianta V.1.1 část 2		1:2 000		B.3.1.2.2	